
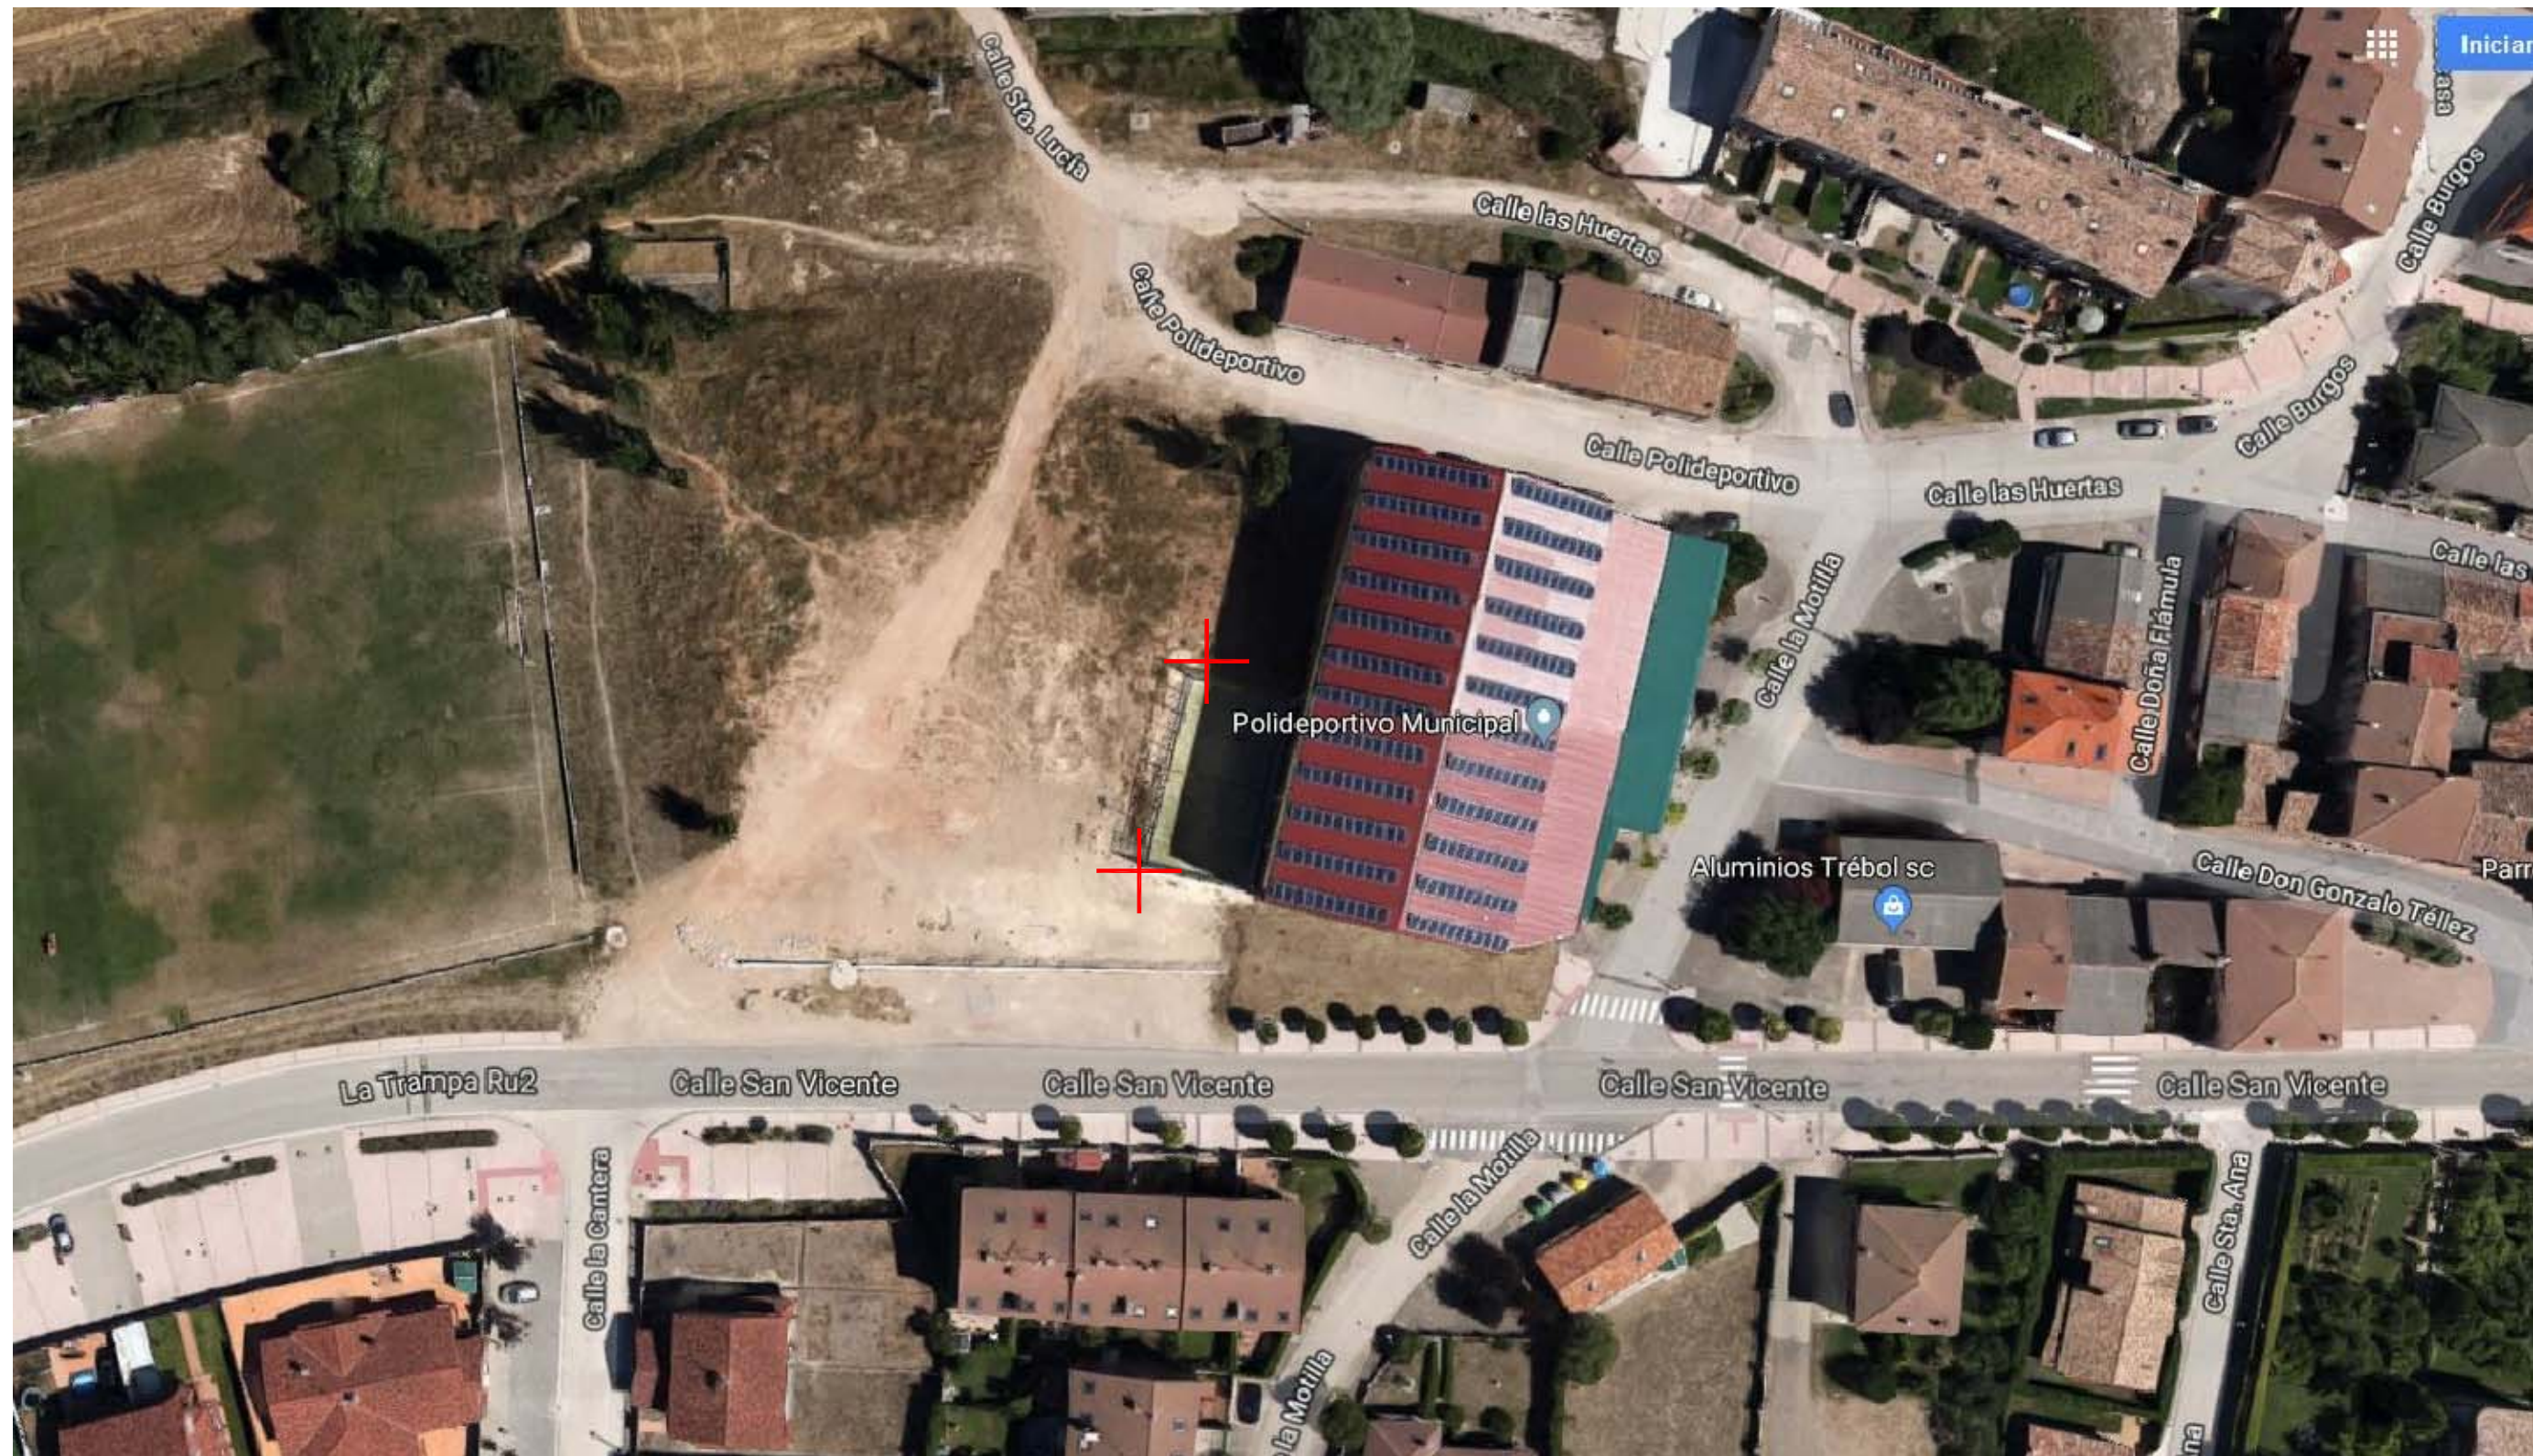


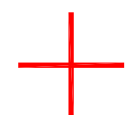


 SONDEO


CUBIERTA PARA PISTA DE PÁDEL, VILLAGONZALO-PEDERNALES

ESCALA: 1/2000-1/1000 SITUACIÓN Y EMPLAZAMIENTO ORTOFOTO

EXP 18/100, FEBRERO DE 2019
PROYECTO BÁSICO Y DE EJECUCIÓN

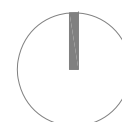

Calle Madrid nº15 4ºB
Burgos 947 261226
www.glarquitectura.es

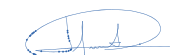
J. Carlos Garabito López
ARQUITECTO

Ayuntamiento de
Villagonzalo-Pedernales
PROMOTOR

01