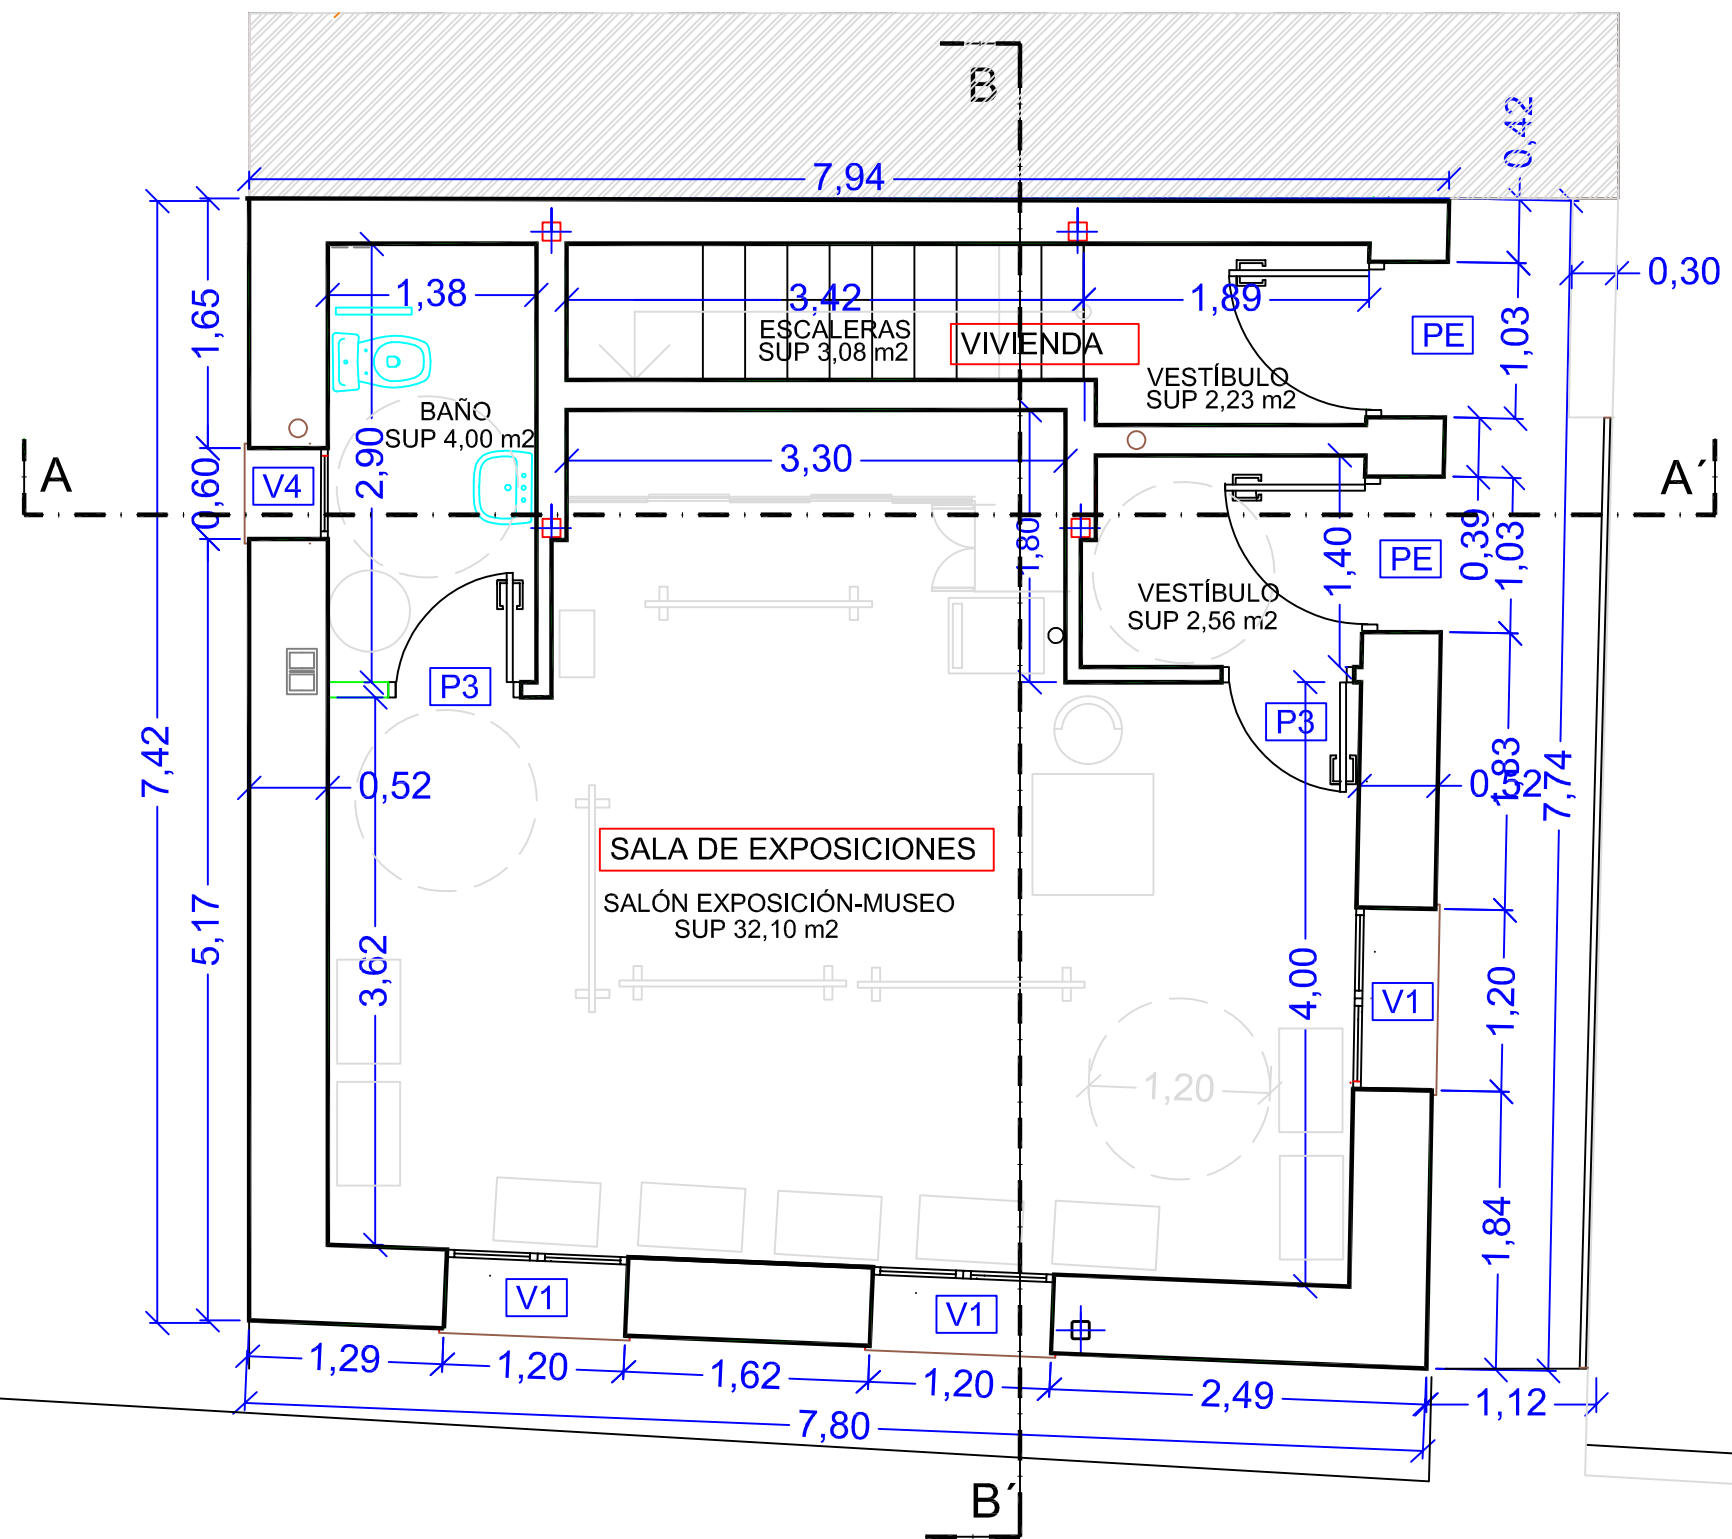


PLANTA BAJA	
SALA DE EXPOSICIONES	
VESTÍBULO	2,56 m2
EXPOSICIÓN-MUSEO	32,10 m2
BAÑO	4,00 m2
SUPERFICIE ÚTIL	38,66 m2
SUPERFICIE CONSTRUÍDA	51,18 m2
VIVIENDA	
VESTÍBULO	2,23 m2
ESCALERAS	3,08 m2
SUPERFICIE ÚTIL	5,31 m2
SUPERFICIE CONSTRUÍDA	8,42 m2
SUPERFICIES TOTALES PLANTA BAJA	
SUPERFICIE ÚTIL	43,47 m2
SUPERFICIE CONSTRUÍDA	59,60 m2

D.EDUARDO RODRIGUEZ PEREZ
ARQUITECTO

Avda.Valladolid, 106 2º Drcha
42330 San Esteban de Gormaz, Soria

PROYECTO BÁSICO Y DE EJECUCIÓN DE :
EDIFICIO PARA VIVIENDA Y SALA DE EXPOSICIONES

PLANO DE:
PLANTA BAJA
Cotas y Superficies

PROPIEDAD:
AYUNTAMIENTO DE
RIOCAVADO DE LA SIERRA



Nº: ARQ-01

FECHA:
JULIO 2022

ESC: 1:50

SITUACION:
CALLE CUESTA 4
RIOCAVADO DE LA SIERRA

FIRMA:
ARQUITECTO:

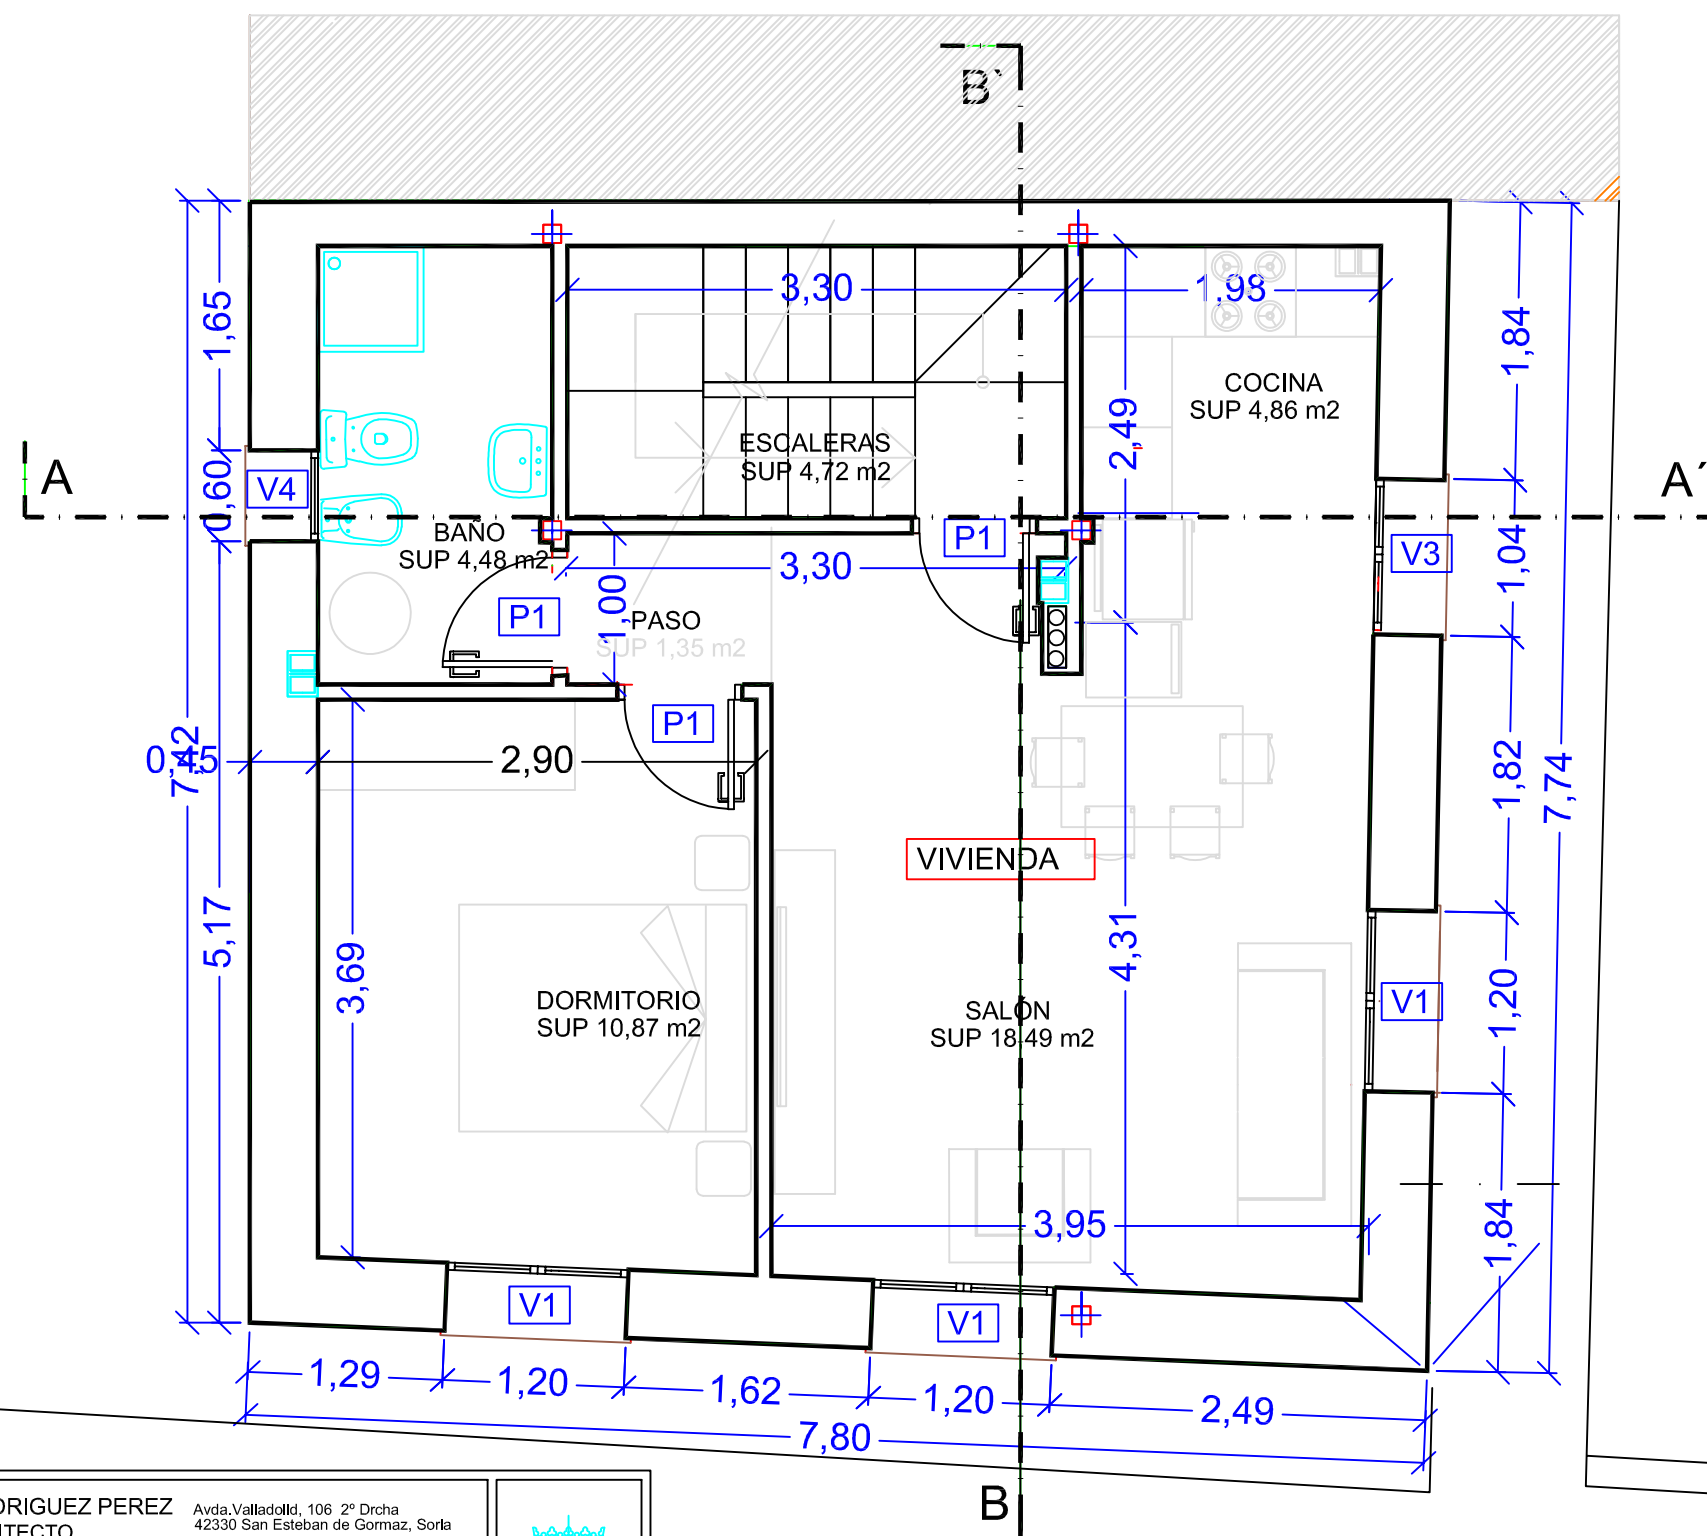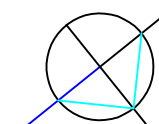

PLANTA PRIMERA	
VIVIENDA	
ESCALERAS	4,72 m ²
SALÓN	18,49 m ²
COCINA	4,86 m ²
DORMITORIO	10,87 m ²
BAÑO	4,48 m ²
PASO	1,35 m ²
SUPERFICIE ÚTIL	44,77 m ²
SUPERFICIE CONSTRUÍDA	59,60 m ²

D.EDUARDO RODRIGUEZ PEREZ ARQUITECTO		Avda.Valladolid, 106 2º Drcha 42330 San Esteban de Gormaz, Soria		
PROYECTO BÁSICO Y DE EJECUCIÓN DE : EDIFICIO PARA VIVIENDA Y SALA DE EXPOSICIONES				
PLANO DE: PLANTA PRIMERA Cotas y Superficies		SITUACION: CALLE CUESTA 4 RIOCAVADO DE LA SIERRA		
PROPIEDAD: AYUNTAMIENTO DE RIOCAVADO DE LA SIERRA		FIRMA: ARQUITECTO:		
		Nº: ARQ-02		
		FECHA: JULIO 2022		
		ESC: 1:50		

VISADO



09/08/2022

Páginas: 20
20220163-105M1

Arquitectos
EDUARDO RODRIGUEZ PEREZ

COACYLE / COLEGIO
OFICIAL DE ARQUITECTOS
DE CASTILLA Y LEÓN ESTE

DEMARCACIÓN DE BURGOS

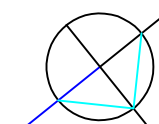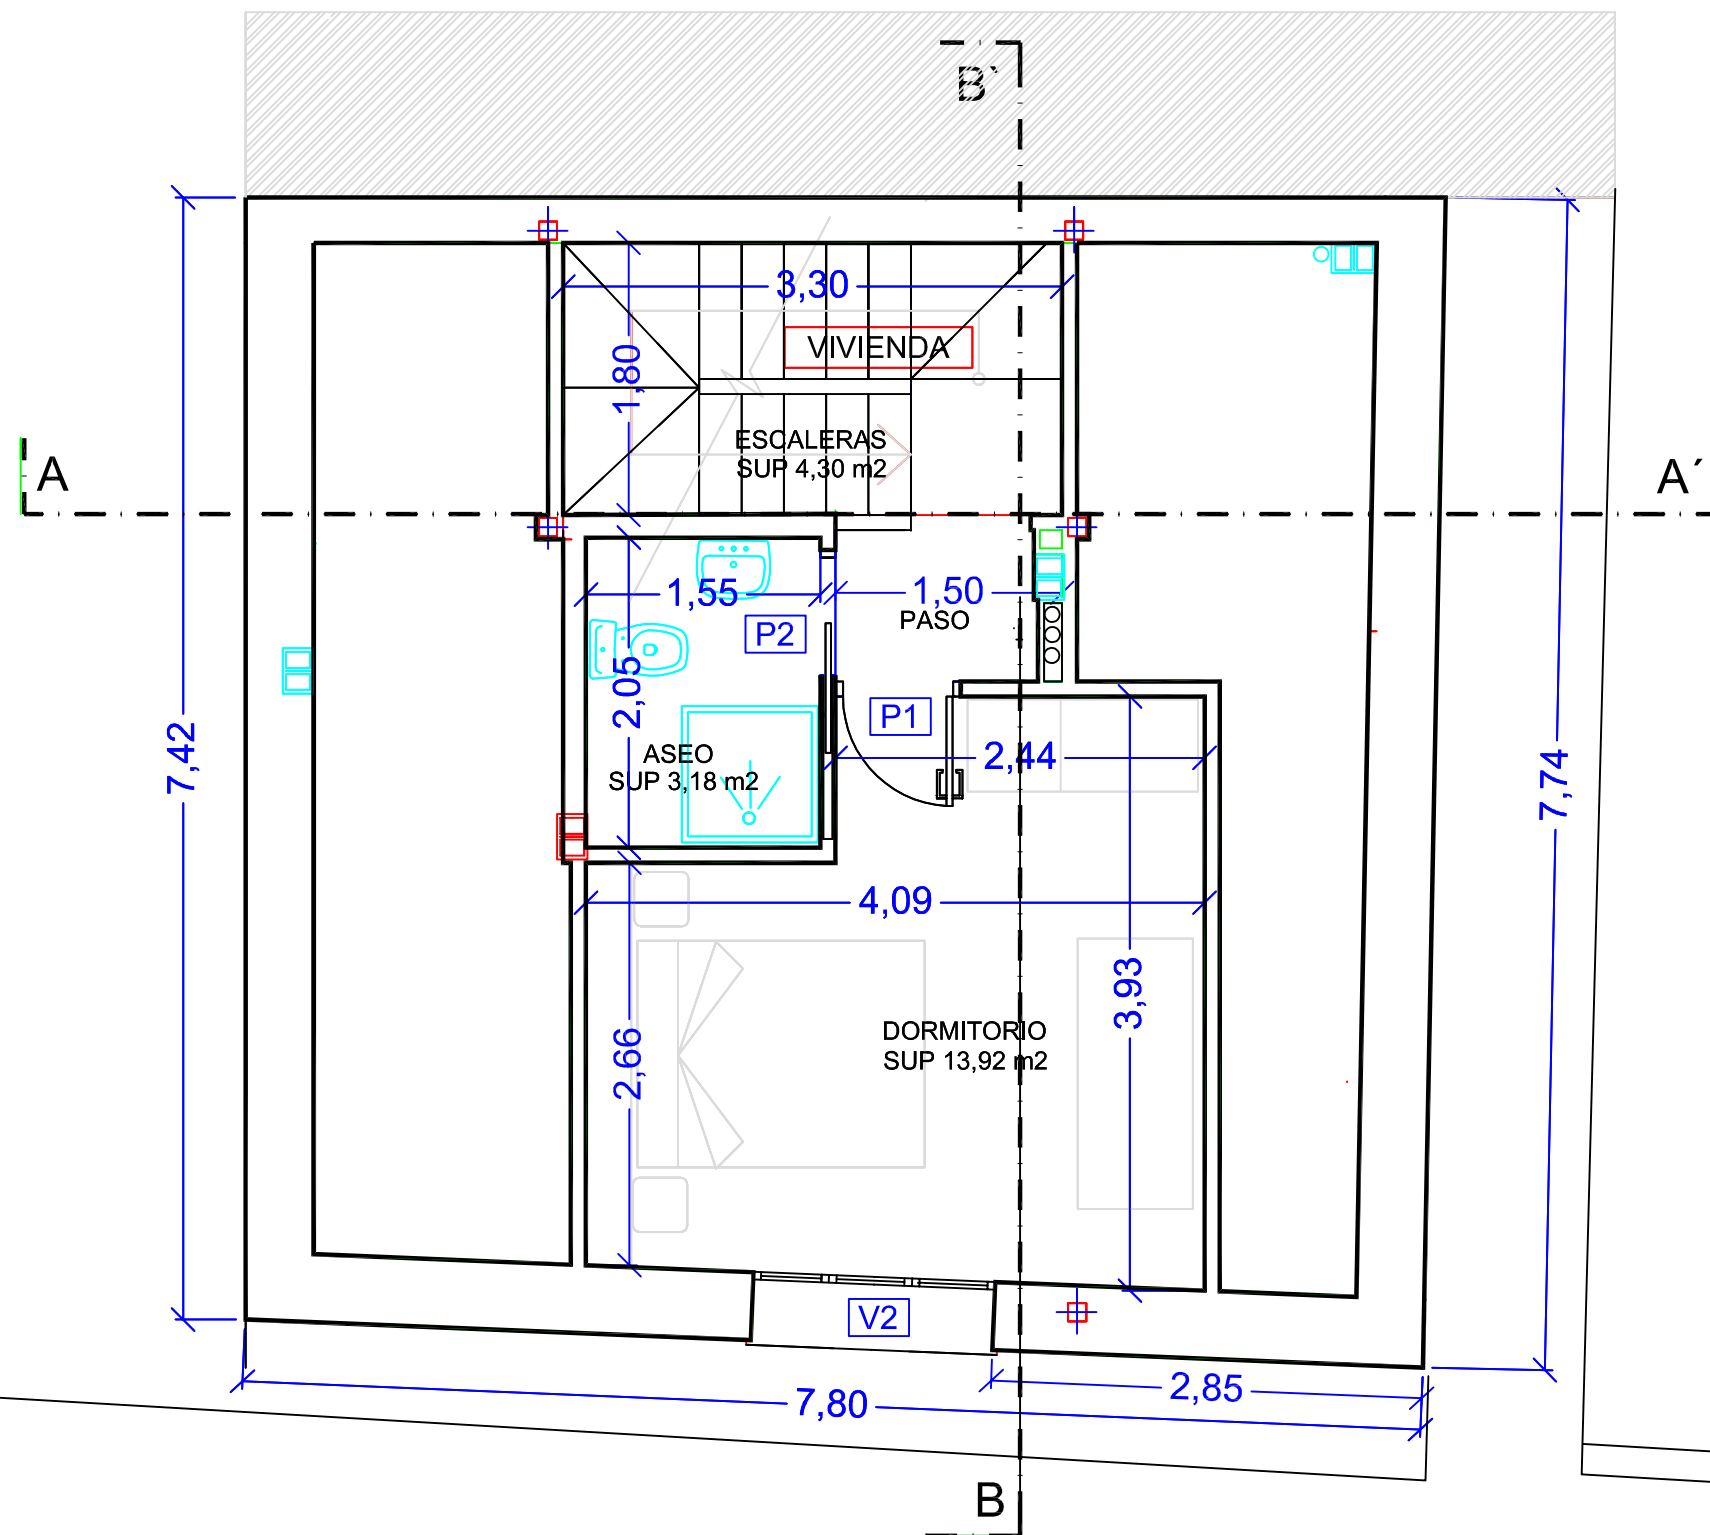


PLANTA BAJO CUBIERTA	
VIVIENDA	
ESCALERAS	4,30 m2
PASO	1,47 m2
DORMITORIO	13,92 m2
ASEO	3,18 m2
SUPERFICIE ÚTIL	22,87 m2
SUPERFICIE CONSTRUÍDA	29,50 m2

D.EDUARDO RODRIGUEZ PEREZ ARQUITECTO		
Avda.Valladolid, 106 2º Drcha 42330 San Esteban de Gormaz, Soria		
PROYECTO BÁSICO Y DE EJECUCIÓN DE : EDIFICIO PARA VIVIENDA Y SALA DE EXPOSICIONES		
PLANO DE: PLANTA BAJO CUBIERTA Cotas y Superficies	SITUACION: CALLE CUESTA 4 RIOCAVADO DE LA SIERRA	Nº: ARQ-03
PROPIEDAD: AYUNTAMIENTO DE RIOCAVADO DE LA SIERRA	FIRMA: ARQUITECTO:	
	FECHA: JULIO 2022	ESC: 1:50

VISADO
09/08/2022
Páginas: 20
20220163-105M1

Arquitectos
EDUARDO RODRIGUEZ PEREZ

COACYLE / COLEGIO
OFICIAL DE ARQUITECTOS
DE CASTILLA Y LEÓN ESTE
DEMARCACIÓN DE BURGOS

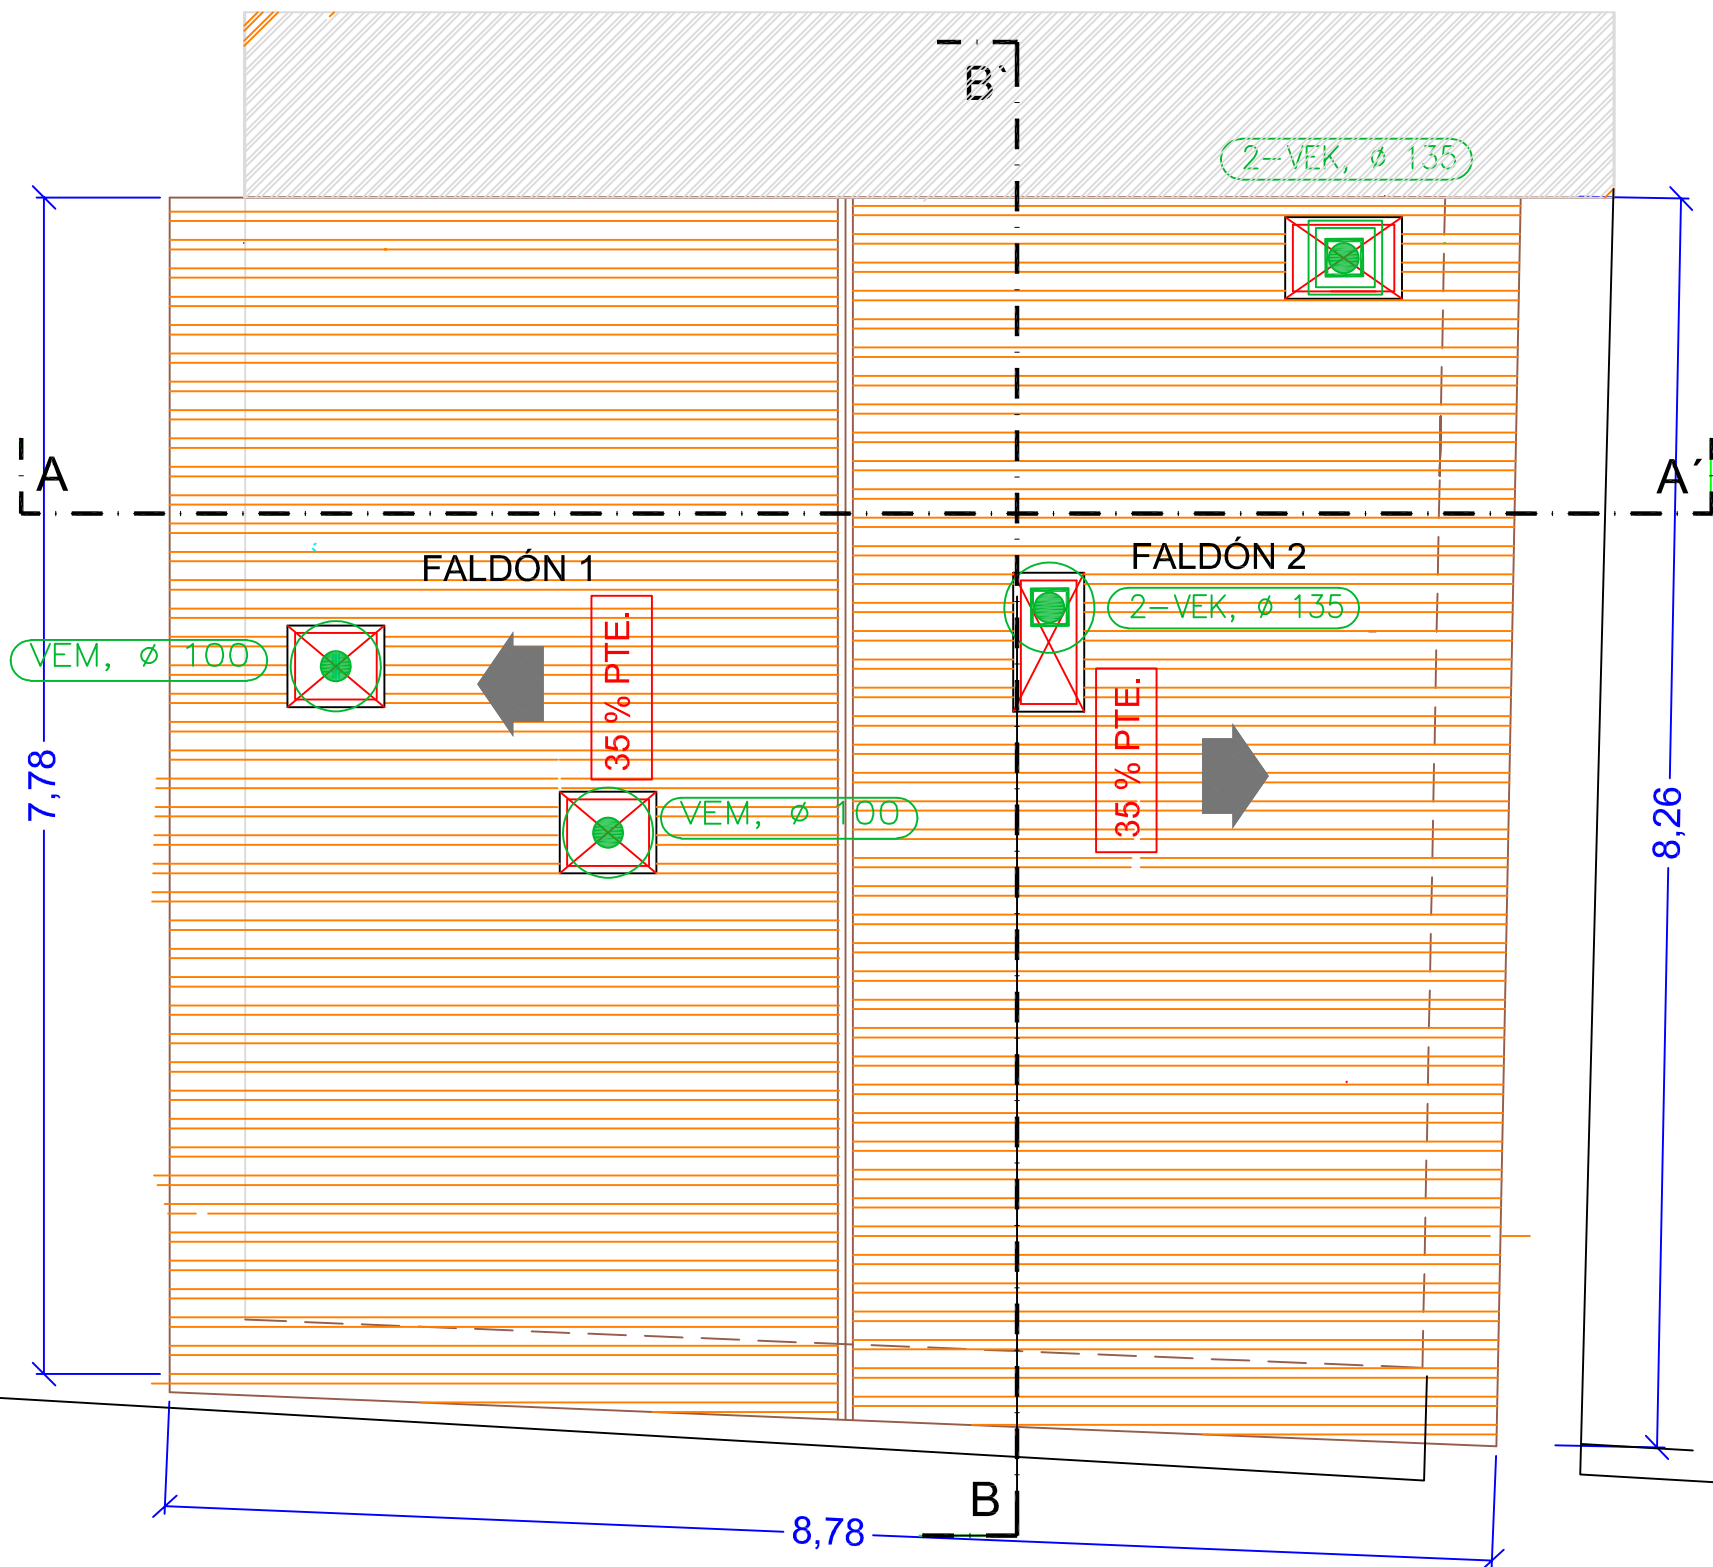

SUPERFICIES CUBIERTA		
	PROYECCIÓN HORIZONTAL	VERDADERA MAGNITUD
FALDÓN 1	33,86 m2	35,82 m2
FALDÓN 2	35,96 m2	38,05 m2
TOTAL	69,82 m2	73,87 m2

VENTILACIÓN	
	ASPIRADOR PARA VENTILACIÓN MECÁNICA (VEM)
	ASPIRADOR PARA VENTILACIÓN ADICIONAL EN COCINAS (VEK)

Materiales utilizados para los conductos	
Sistema de ventilación adicional en cocinas	
Individual	Conducto de chapa de acero galvanizado
Sistema de ventilación mecánica en viviendas	
Individual	Conducto de chapa de acero galvanizado
Nota: Dimensiones de los conductos en mm	

D.EDUARDO RODRIGUEZ PEREZ ARQUITECTO		Avda.Valladolid, 106 2º Drcha 42330 San Esteban de Gormaz, Soria	
PROYECTO BÁSICO Y DE EJECUCIÓN DE : EDIFICIO PARA VIVIENDA Y SALA DE EXPOSICIONES			
PLANO DE: PLANTA DE CUBIERTA VENTILACIÓN Cotas y Superficies	SITUACION: CALLE CUESTA 4 RIOCAVADO DE LA SIERRA	 Nº: ARQ-04 FECHA: JULIO 2022 ESC: 1:50	
PROPIEDAD: AYUNTAMIENTO DE RIOCAVADO DE LA SIERRA	FIRMA: ARQUITECTO:		

VISADO


09/08/2022

Páginas: 20
20220163-105M1

Arquitectos
EDUARDO RODRIGUEZ PEREZ

COACYLE / COLEGIO
OFICIAL DE ARQUITECTOS
DE CASTILLA Y LEÓN ESTE

DEMARCACIÓN DE BURGOS

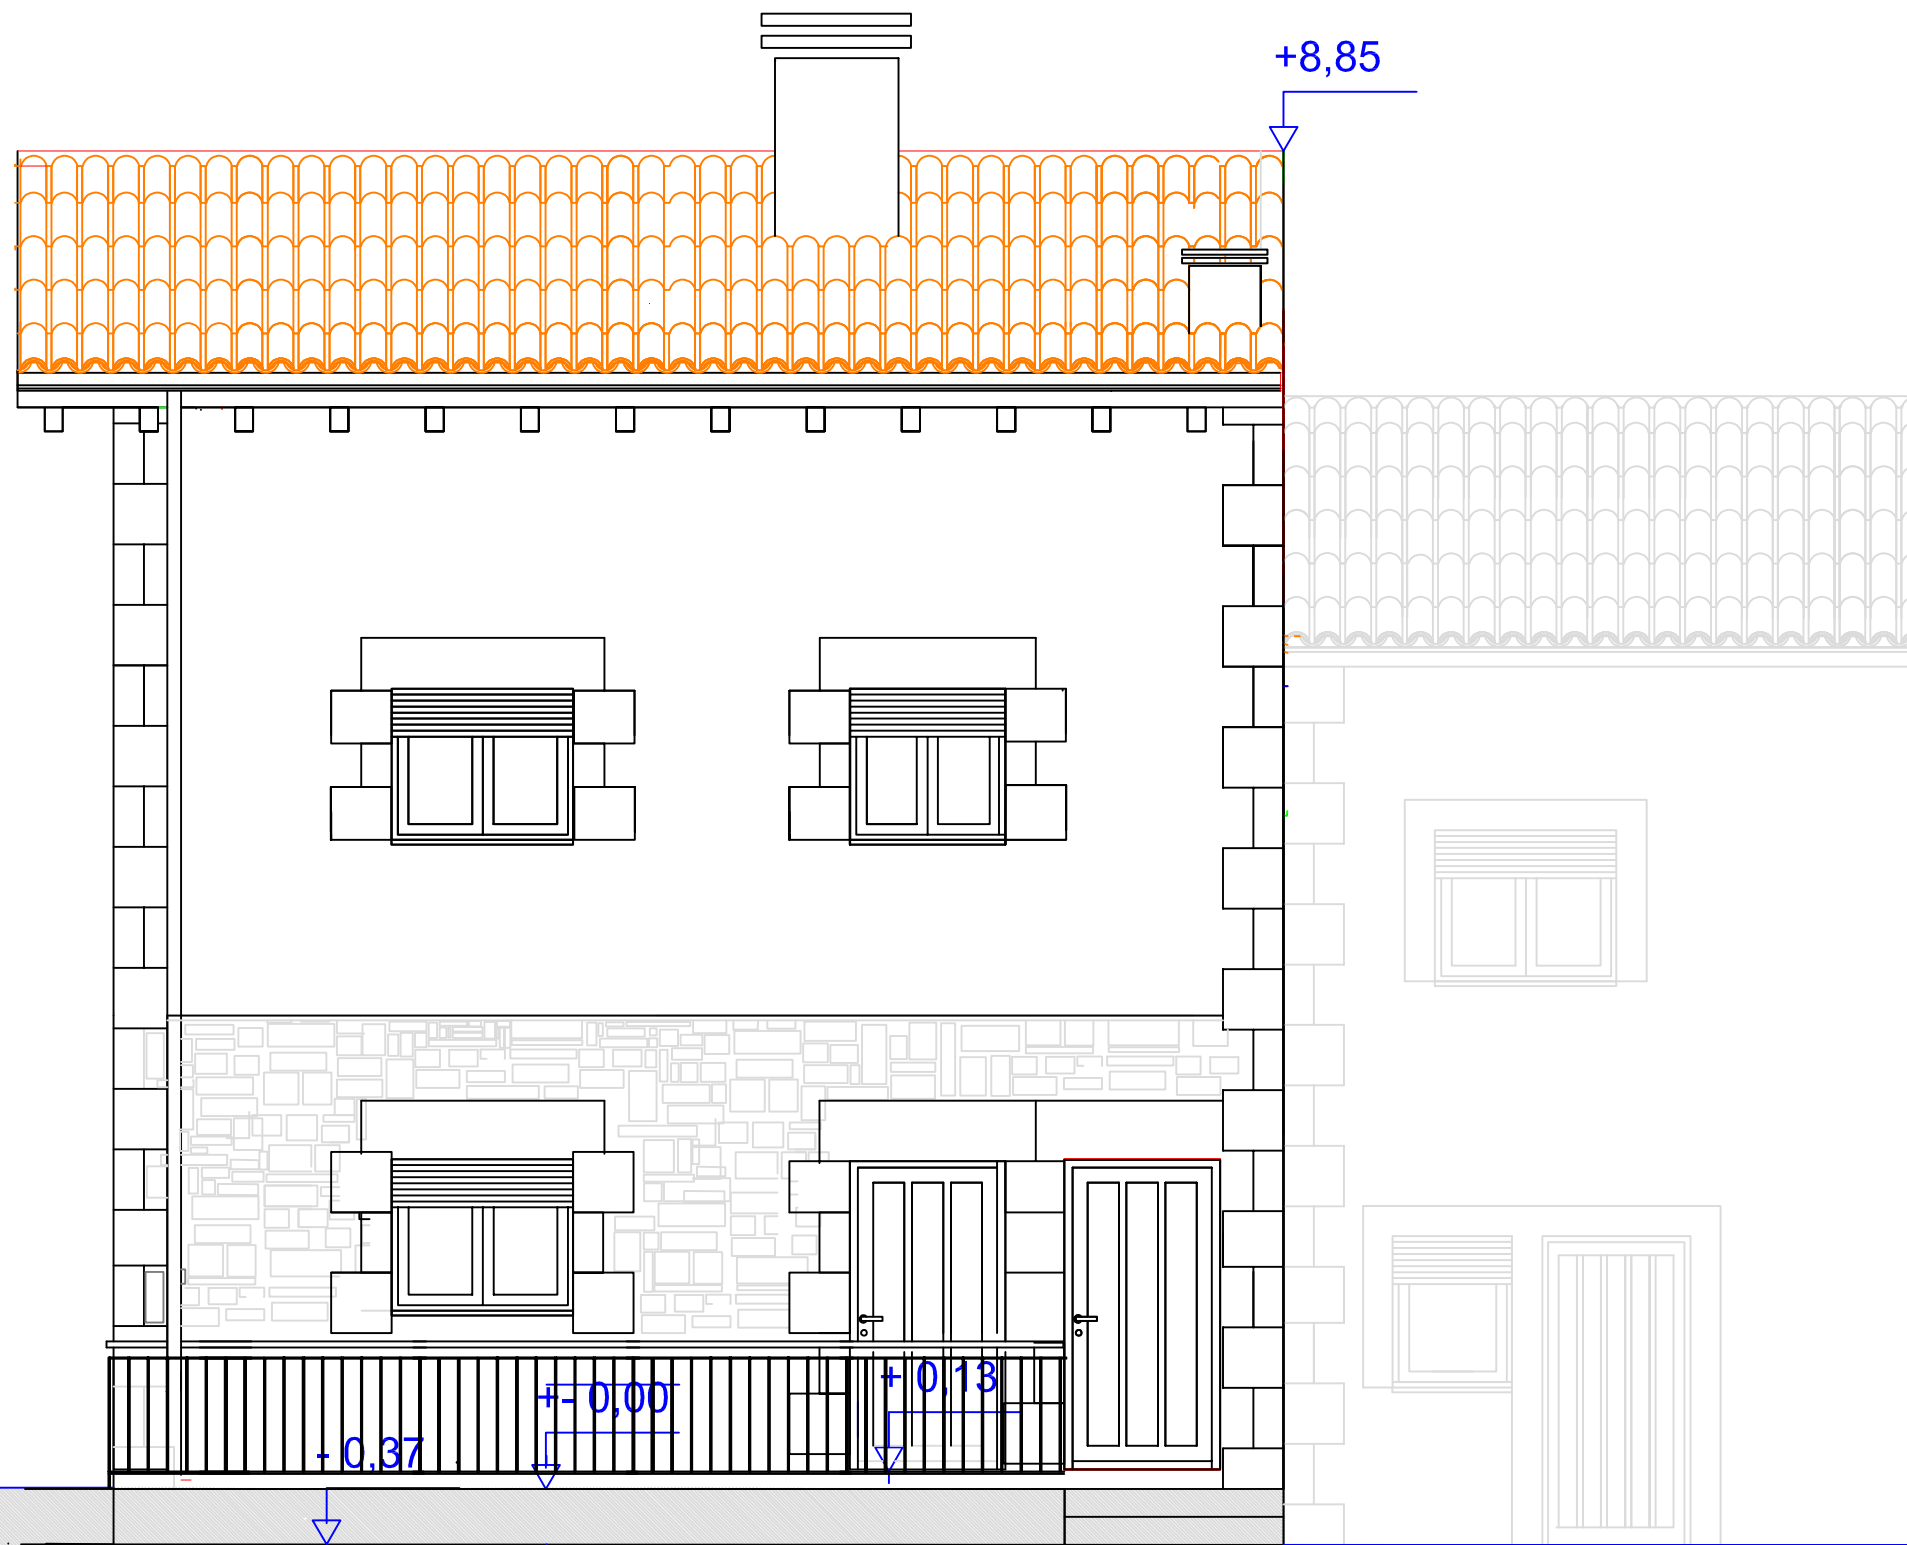

D.EDUARDO RODRIGUEZ PEREZ
ARQUITECTO

Avda.Valladolid, 106 2º Drcha
42330 San Esteban de Gormaz, Soria

PROYECTO BÁSICO Y DE EJECUCIÓN DE :
EDIFICIO PARA VIVIENDA Y SALA DE EXPOSICIONES

PLANO DE:
FACHADA PRINCIPAL
Cotas

SITUACION:
CALLE CUESTA 4
RIOCAVADO DE LA SIERRA


PROPIEDAD:
AYUNTAMIENTO DE
RIOCAVADO DE LA SIERRA

FIRMA:
ARQUITECTO:

Nº: ARQ-05

FECHA:
JULIO 2022

ESC: 1:50

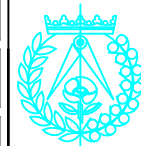

VISADO

09/08/2022

Páginas: 20
20220163-105M1

Arquitectos
EDUARDO RODRIGUEZ PEREZ

COACYLE / COLEGIO
OFICIAL DE ARQUITECTOS
DE CASTILLA Y LEÓN ESTE

DEMARCACIÓN DE BURGOS



D.EDUARDO RODRIGUEZ PEREZ ARQUITECTO		Avda.Valladolid, 106 2º Drcha 42330 San Esteban de Gormaz, Soria	
PROYECTO BÁSICO Y DE EJECUCIÓN DE : EDIFICIO PARA VIVIENDA Y SALA DE EXPOSICIONES			
PLANO DE: FACHADA LATERAL Cotas		SITUACIÓN: CALLE CUESTA 4 RIOCAVADO DE LA SIERRA	
PROPIEDAD: AYUNTAMIENTO DE RIOCAVADO DE LA SIERRA		FIRMA: ARQUITECTO:	
		Nº: ARQ-06	
		FECHA: JULIO 2022	
		ESC: 1:50	




VISADO
09/08/2022
Páginas: 20
20220163-105M1

Arquitectos
EDUARDO RODRIGUEZ PEREZ

COACYLE / COLEGIO
OFICIAL DE ARQUITECTOS
DE CASTILLA Y LEÓN ESTE

DEMARCACIÓN DE BURGOS

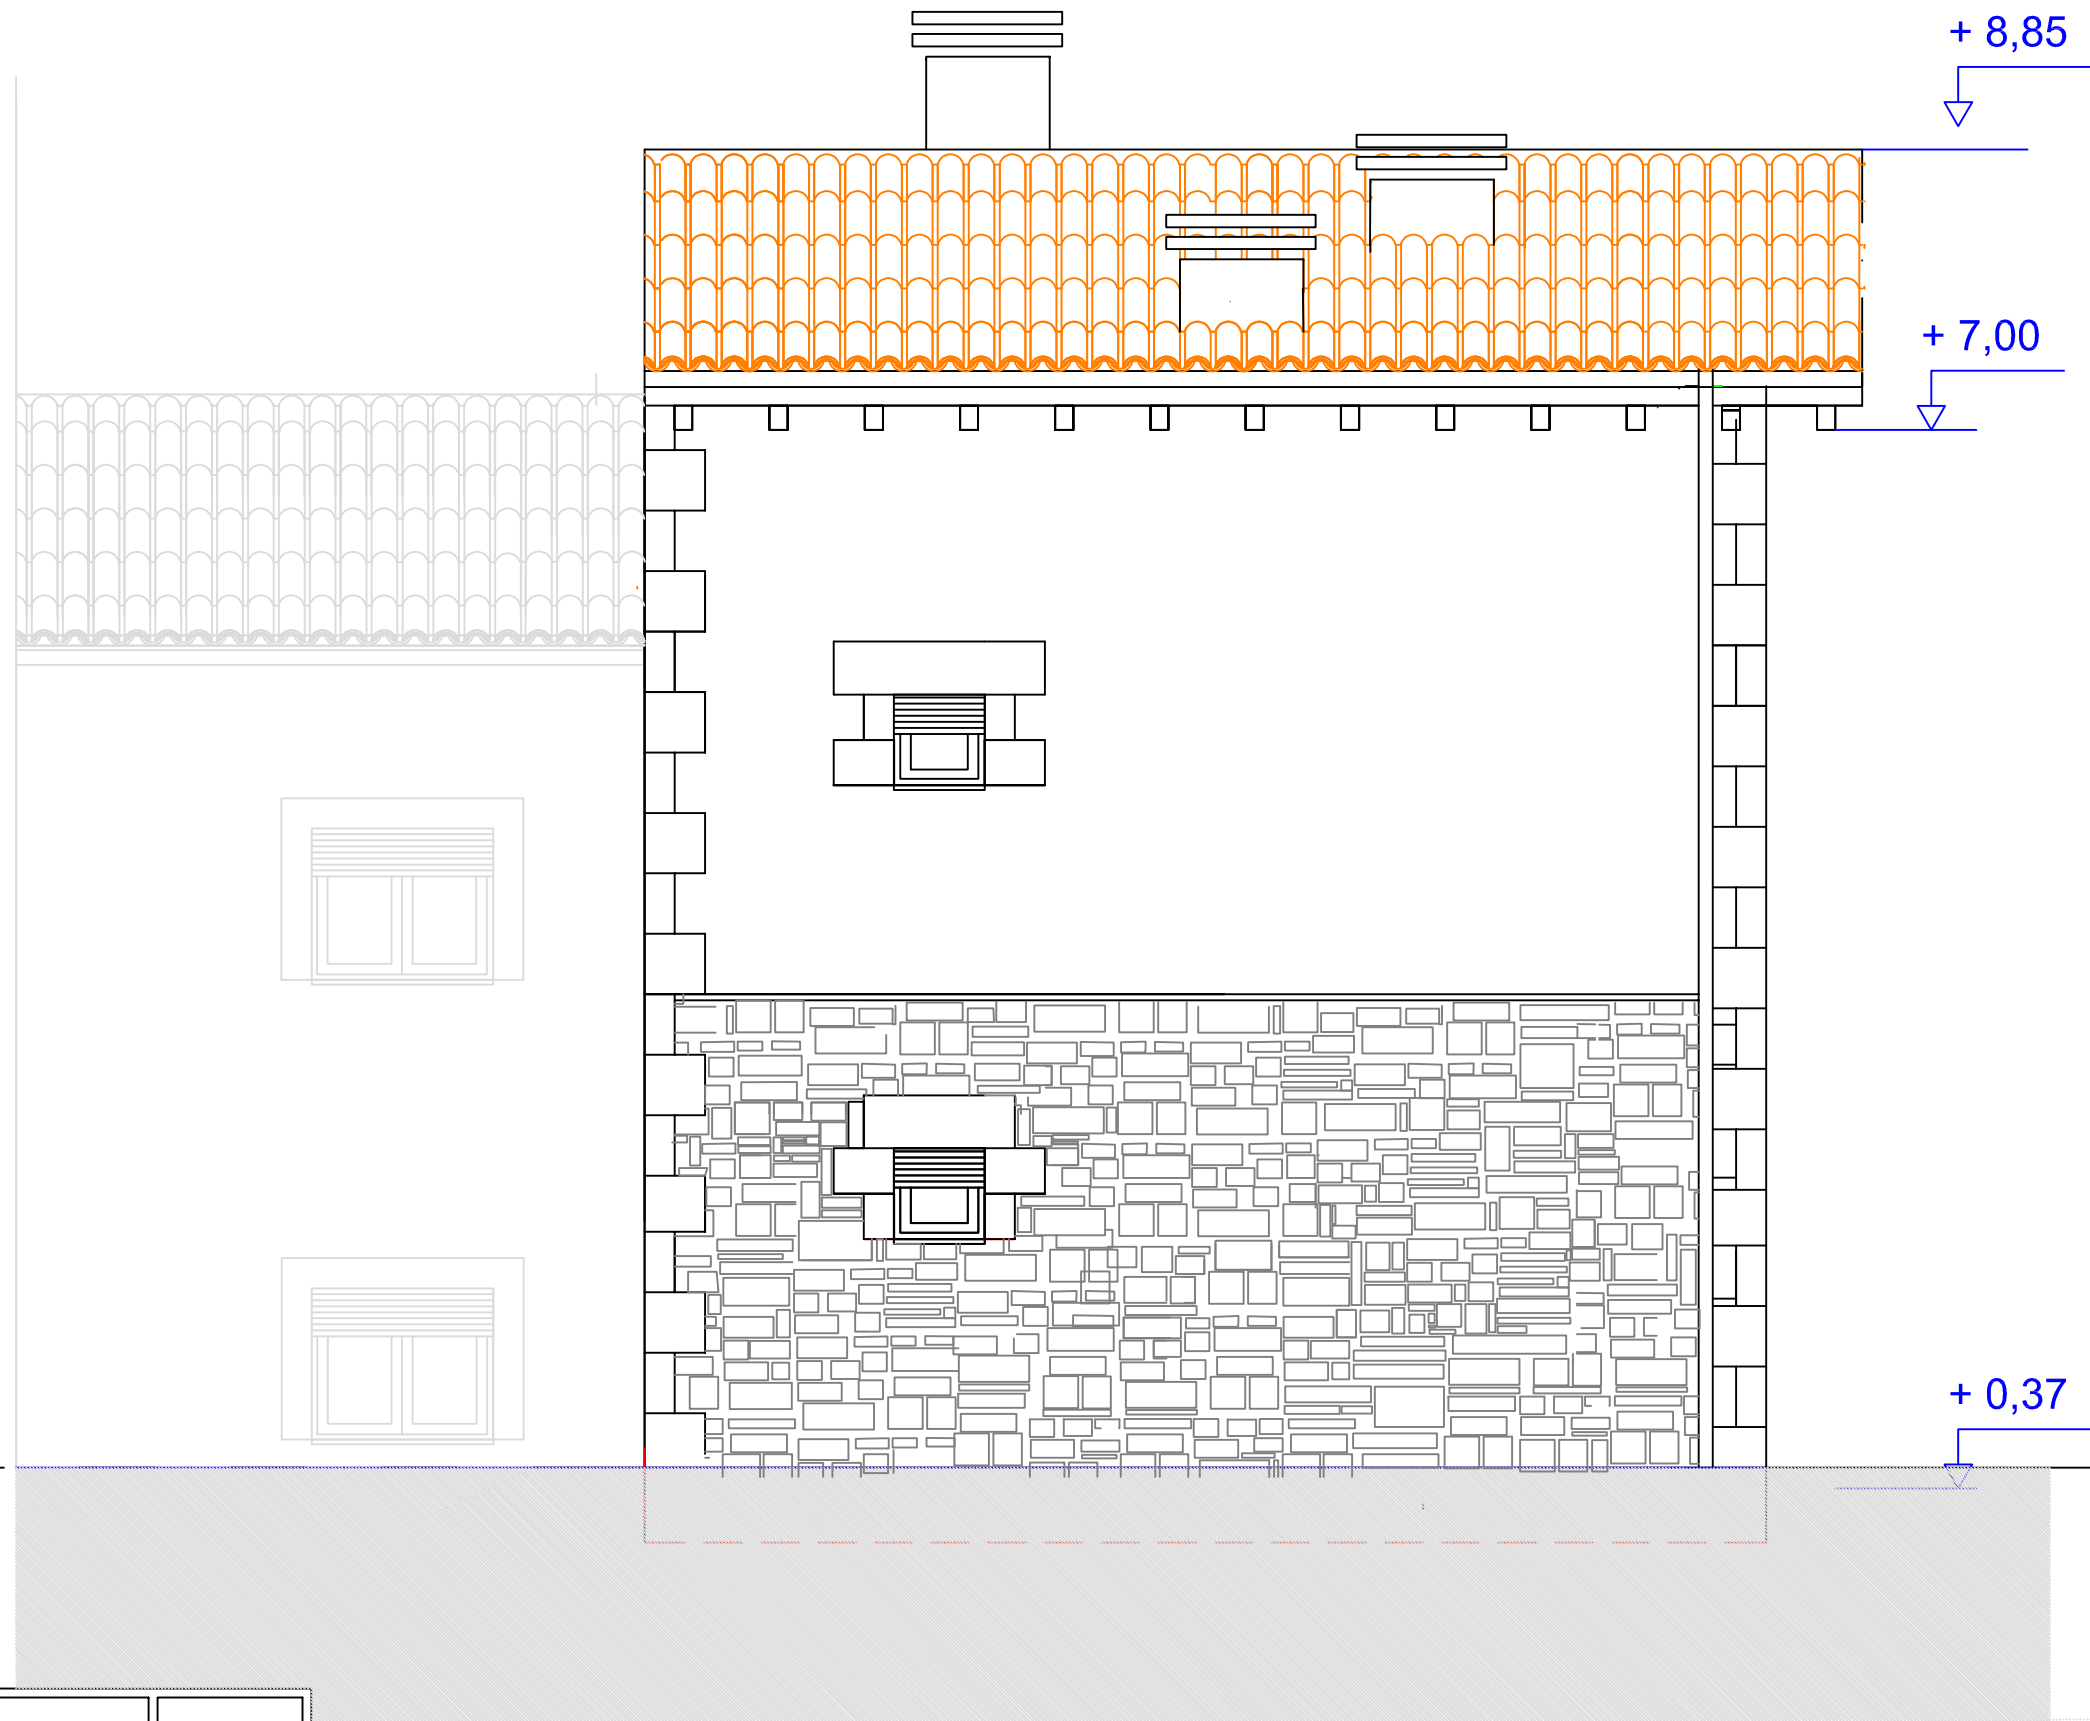

D.EDUARDO RODRIGUEZ PEREZ
ARQUITECTO

Avda.Valladolid, 106 2ª Drcha
42330 San Esteban de Gormaz, Soria


PROYECTO BÁSICO Y DE EJECUCIÓN DE :
EDIFICIO PARA VIVIENDA Y SALA DE EXPOSICIONES

PLANO DE:
FACHADA POSTERIOR
Cotas

SITUACION:
CALLE CUESTA 4
RIOCAVADO DE LA SIERRA

PROPIEDAD:
AYUNTAMIENTO DE
RIOCAVADO DE LA SIERRA

FIRMA:
ARQUITECTO:

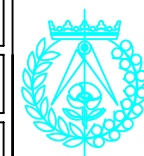

Nº: ARQ-07

FECHA:
JULIO 2022

ESC: 1:50

VISADO


09/08/2022

Páginas: 20
20220163-105M1

Arquitectos
EDUARDO RODRIGUEZ PEREZ

COACYLE / COLEGIO
OFICIAL DE ARQUITECTOS
DE CASTILLA Y LEÓN ESTE

DEMARCACIÓN DE BURGOS

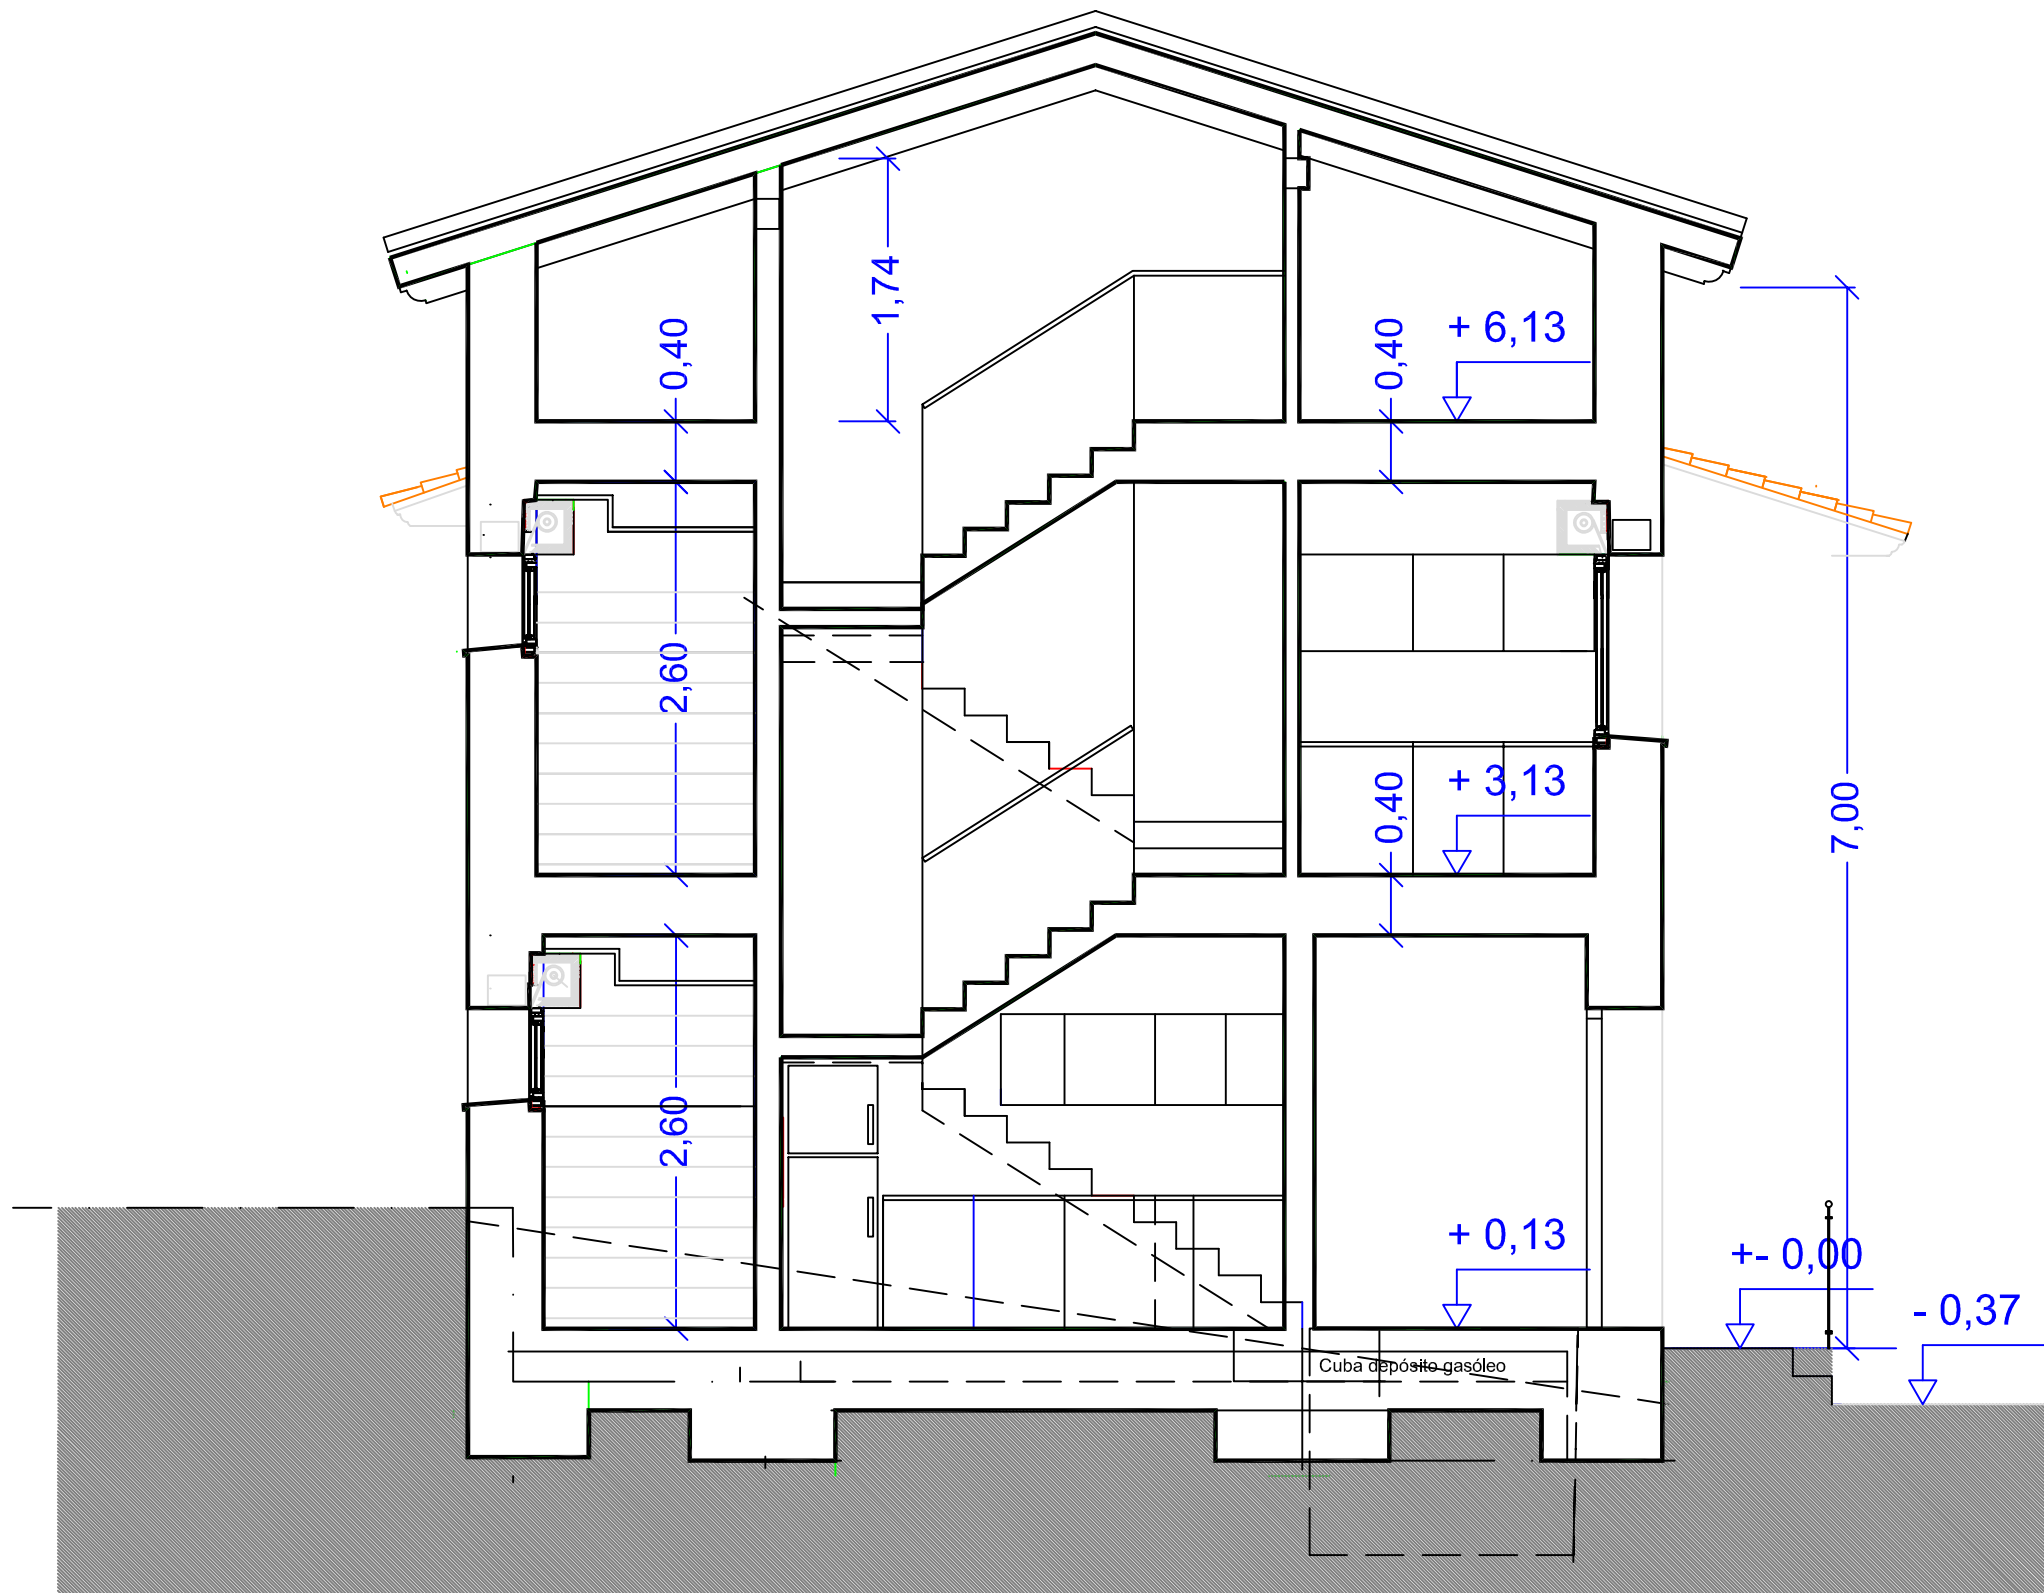

D.EDUARDO RODRIGUEZ PEREZ
ARQUITECTO

Avda.Valladolid, 106 2º Drcha
42330 San Esteban de Gormaz, Soria

PROYECTO BÁSICO Y DE EJECUCIÓN DE :
EDIFICIO PARA VIVIENDA Y SALA DE EXPOSICIONES

PLANO DE:
SECCIÓN A-A'
Cotas

SITUACIÓN:
CALLE CUESTA 4
RIOCAVADO DE LA SIERRA


PROPIEDAD:
AYUNTAMIENTO DE
RIOCAVADO DE LA SIERRA

FIRMA:
ARQUITECTO:

Nº: ARQ-08

FECHA:
JULIO 2022

ESC: 1:50

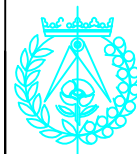

VISADO


09/08/2022

Páginas: 20
20220163-105M1

Arquitectos
EDUARDO RODRIGUEZ PEREZ

COACYLE / COLEGIO
OFICIAL DE ARQUITECTOS
DE CASTILLA Y LEÓN ESTE

DEMARCACIÓN DE BURGOS

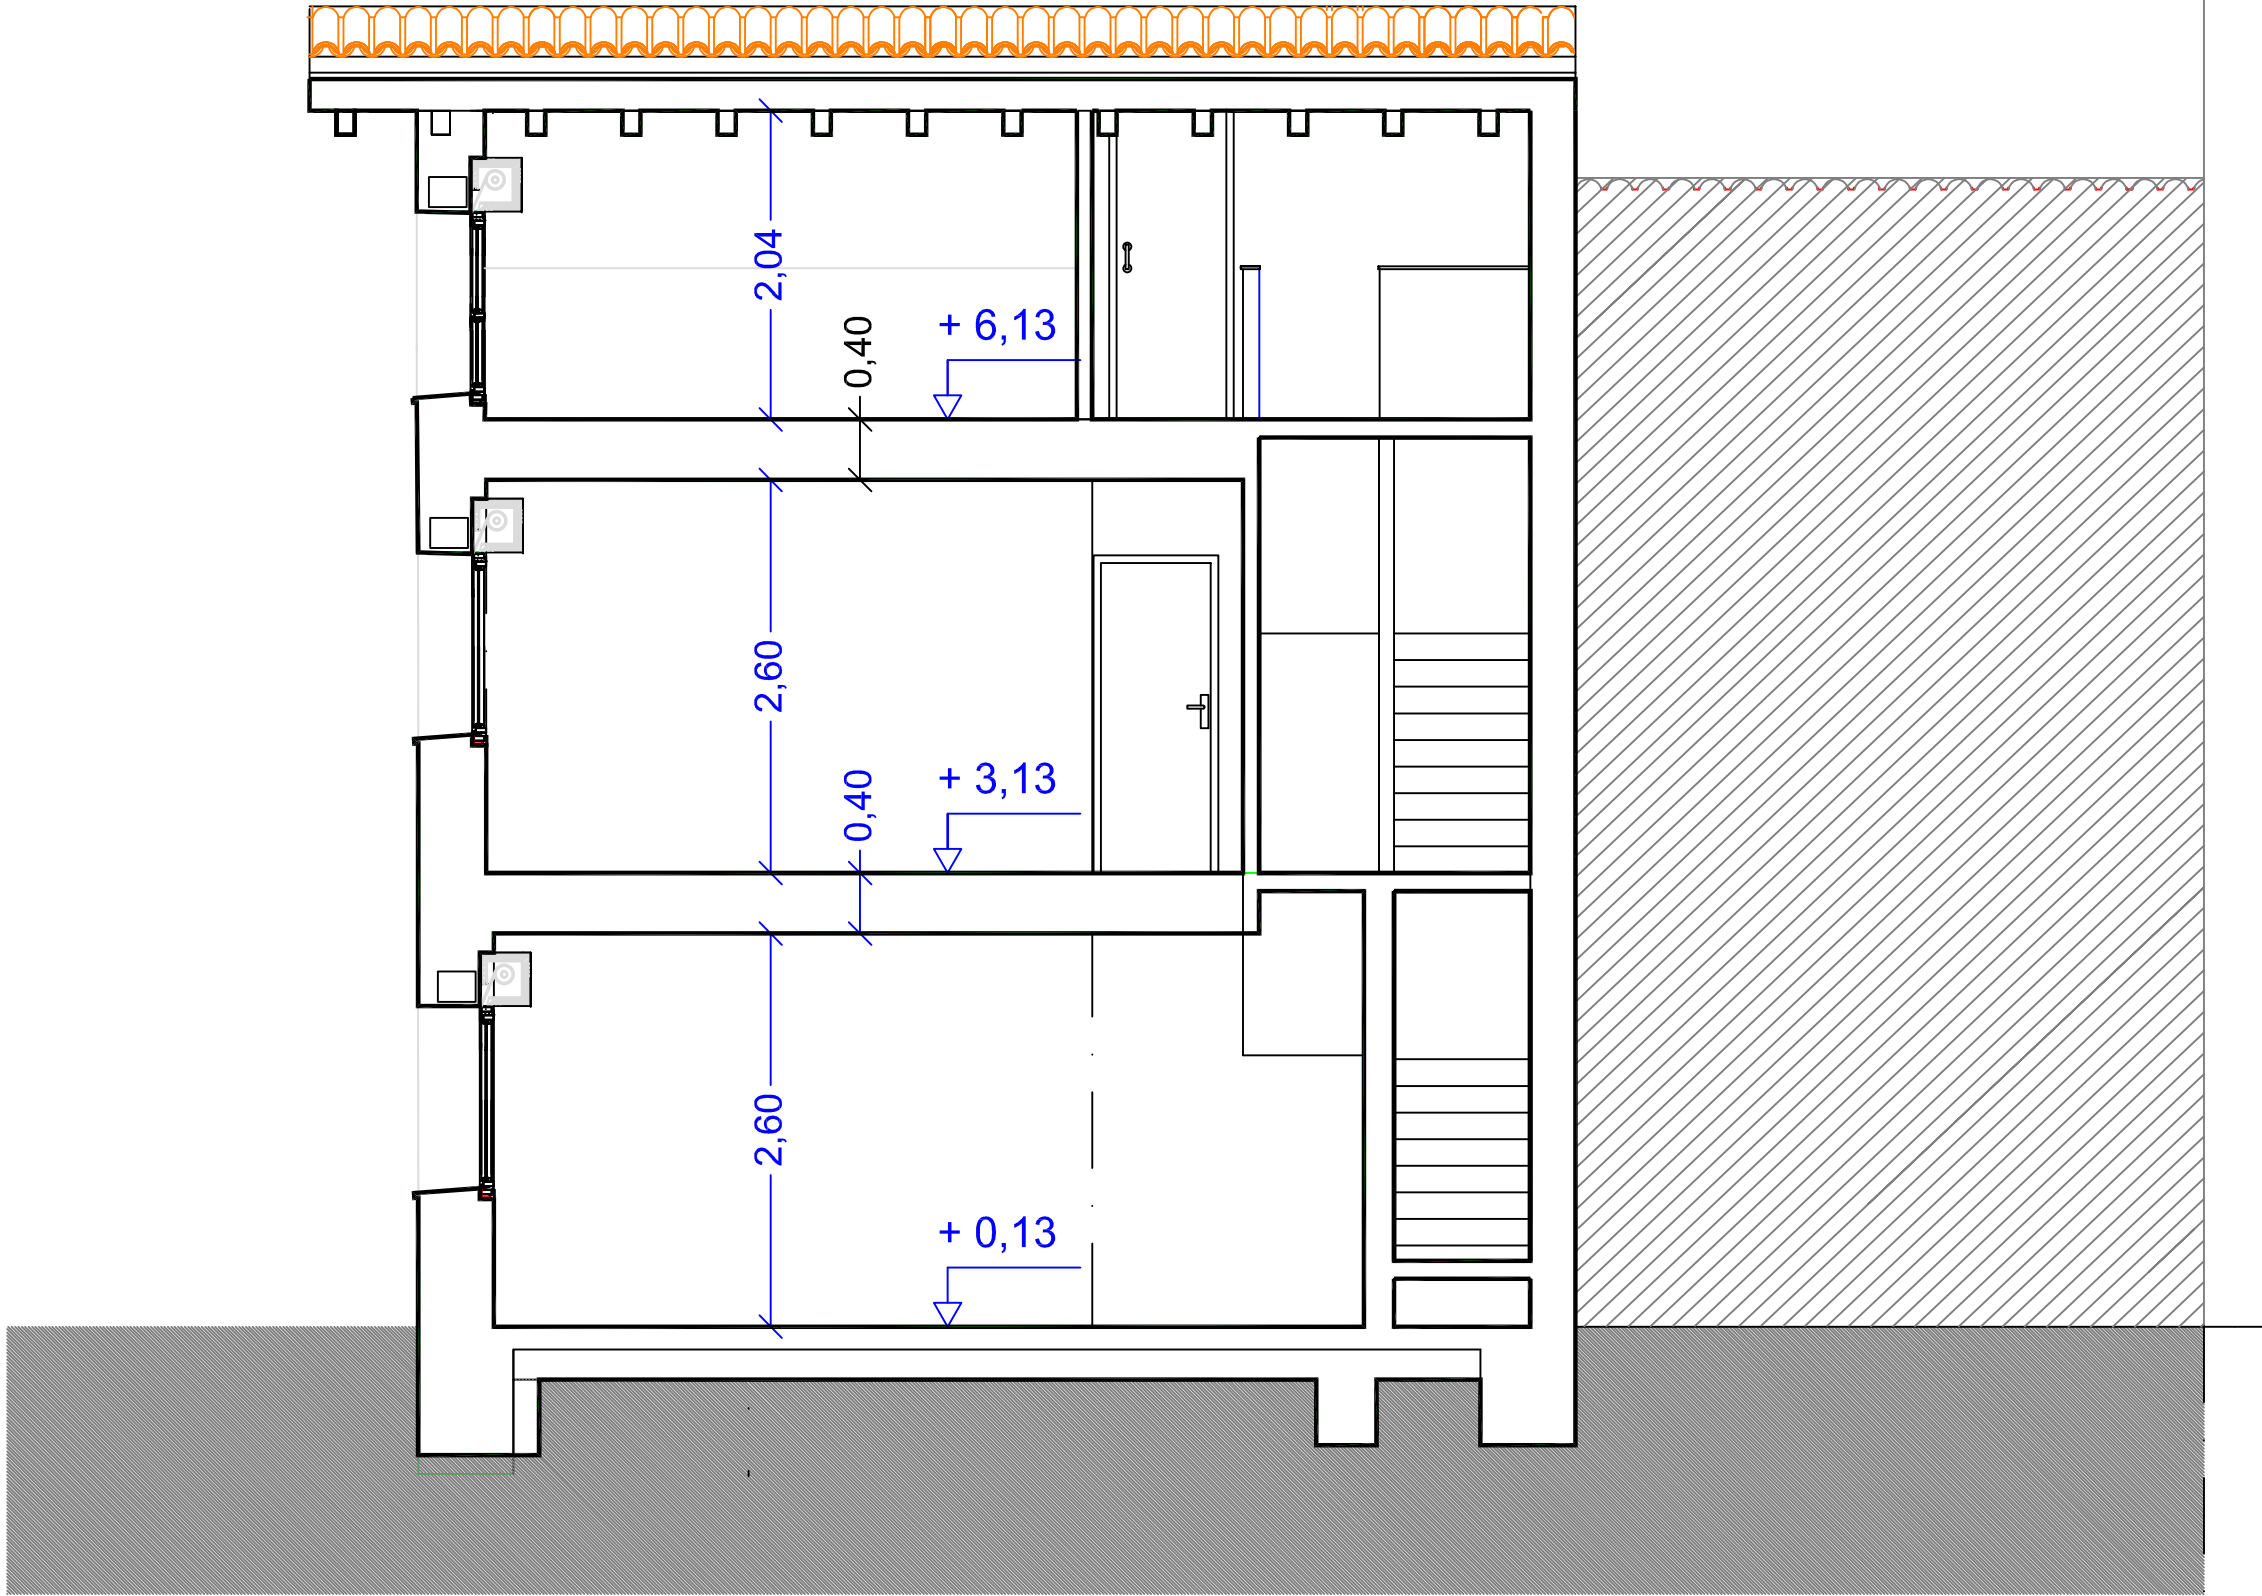


D.EDUARDO RODRIGUEZ PEREZ ARQUITECTO		Avda.Valladolid, 106 2º Drcha 42330 San Esteban de Gormaz, Soria	
PROYECTO BÁSICO Y DE EJECUCIÓN DE : EDIFICIO PARA VIVIENDA Y SALA DE EXPOSICIONES			
PLANO DE: SECCIÓN B-B' Cotas		SITUACION: CALLE CUESTA 4 RIOCAVADO DE LA SIERRA	
PROPIEDAD: AYUNTAMIENTO DE RIOCAVADO DE LA SIERRA		FIRMA: ARQUITECTO:	
		Nº: ARQ-09	
		FECHA: JULIO 2022	
		ESC: 1:50	

VISADO
09/08/2022
Páginas: 20
20220163-105M1

Arquitectos
EDUARDO RODRIGUEZ PEREZ

COACYLE / COLEGIO
OFICIAL DE ARQUITECTOS
DE CASTILLA Y LEÓN ESTE
DEMARCACIÓN DE BURGOS

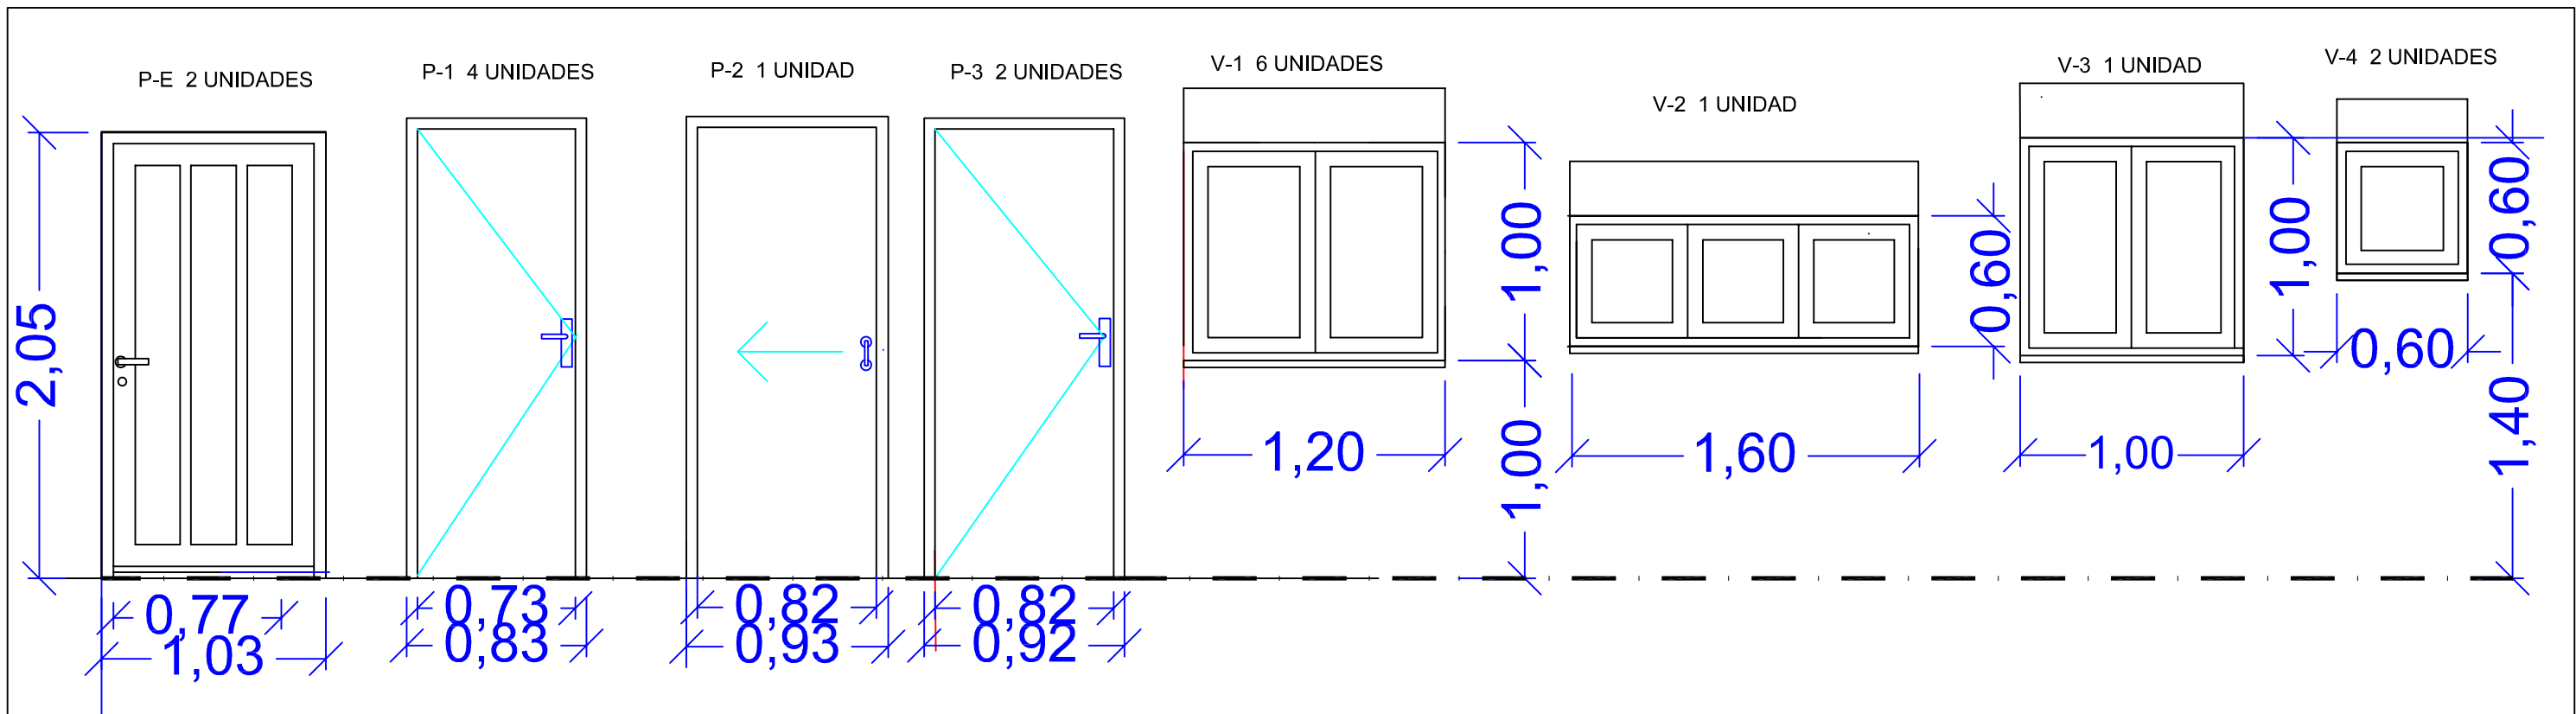

Denominación	P-E
ALTO	2.05
ANCHO	1.03
ESPESOR	6.4
SUPERFICIE	2.11
MATERIAL	PUERTA BLINDADA P.V.C. COLOR MADERA
UNIDADES	2

Denominación	P-4
ALTO	2.05
ANCHO	0.725
ESPESOR	4.4
MATERIAL	LISA ROBLE BARNIZADA
UNIDADES	7

Denominación	P-5
ALTO	2.05
ANCHO	0.82
ESPESOR	4.4
SUPERFICIE	1.68
MATERIAL	PASO CORRED. ROBLE
UNIDADES	1

Denominación	P-4
ALTO	2.05
ANCHO	0.725
ESPESOR	4.4
SUPERFICIE	1.68
MATERIAL	LISA ROBLE BARNIZADA
UNIDADES	7


Denominación	V-1
ALTO	1.20
ANCHO	1.50
ESPESOR	4.4
SUPERFICIE	1.80
MATERIAL	PVC COLOR MADERA
UNIDADES	5

Denominación	V-2
ALTO	0.60
ANCHO	1.60
ESPESOR	4.4
SUPERFICIE	0.96
MATERIAL	PVC COLOR MADERA
UNIDADES	1

Denominación	V-3
ALTO	1.00
ANCHO	1.00
ESPESOR	4.4
SUPERFICIE	1.00
MATERIAL	PVC COLOR MADERA
UNIDADES	1


Denominación	V-4
ALTO	0.60
ANCHO	0.60
ESPESOR	4.4
SUPERFICIE	0.36
MATERIAL	PVC COLOR MADERA
UNIDADES	1

B-1 1 UNIDAD

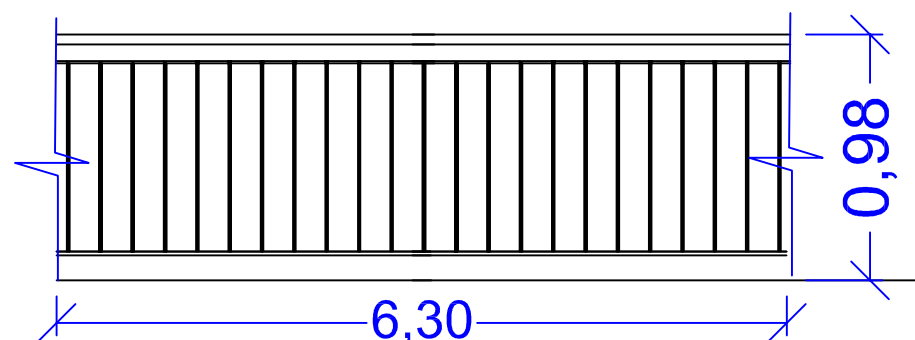


Denominación	B-1
ALTO	0.98
DIÁM. PASAM.	0.04
ESP. BARR.	30X15MM
SUPERFICIE	6.17
MATERIAL	ACERO TUBO HUECO
UNIDADES	1

DETALLE PUERTA INTERIOR

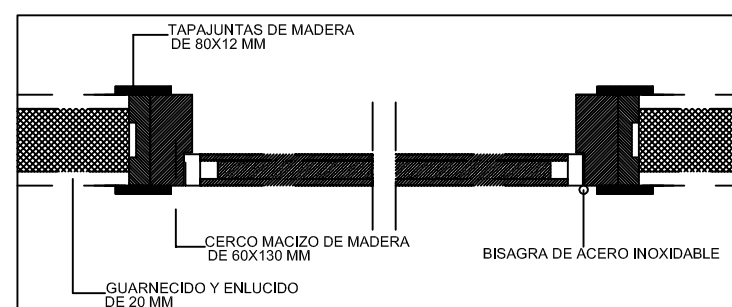

DETALLE SECCIÓN VENTANA

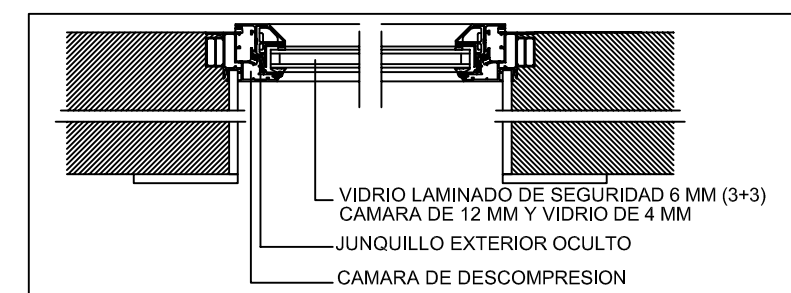

D.EDUARDO RODRIGUEZ PEREZ ARQUITECTO		
Avda.Valladolid, 106 2º Drcha 42330 San Esteban de Gormaz, Soria		
PROYECTO BASICO Y DE EJECUCIÓN DE : EDIFICIO PARA VIVIENDA Y SALA DE EXPOSICIONES		
PLANO DE:	SITUACION:	Nº: ARQ-10
MEMORIA DE CARPINTERÍAS Detalles	CALLE CUESTA 4 RIOCAVADO DE LA SIERRA	
PROPIEDAD:	FIRMA:	FECHA:
AYUNTAMIENTO DE RIOCAVADO DE LA SIERRA	ARQUITECTO:	JULIO 2022
		ESC: 1/30


VISADO
09/08/2022

Páginas: 20
20220163-105M1


Arquitectos
EDUARDO RODRIGUEZ PEREZ

COACYLE / COLEGIO
OFICIAL DE ARQUITECTOS
DE CASTILLA Y LEÓN ESTE


DEMARCACIÓN DE BURGOS

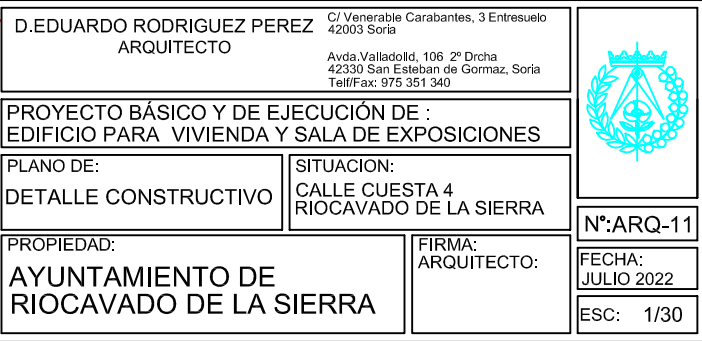

DEMARCACIÓN DE BURGOS

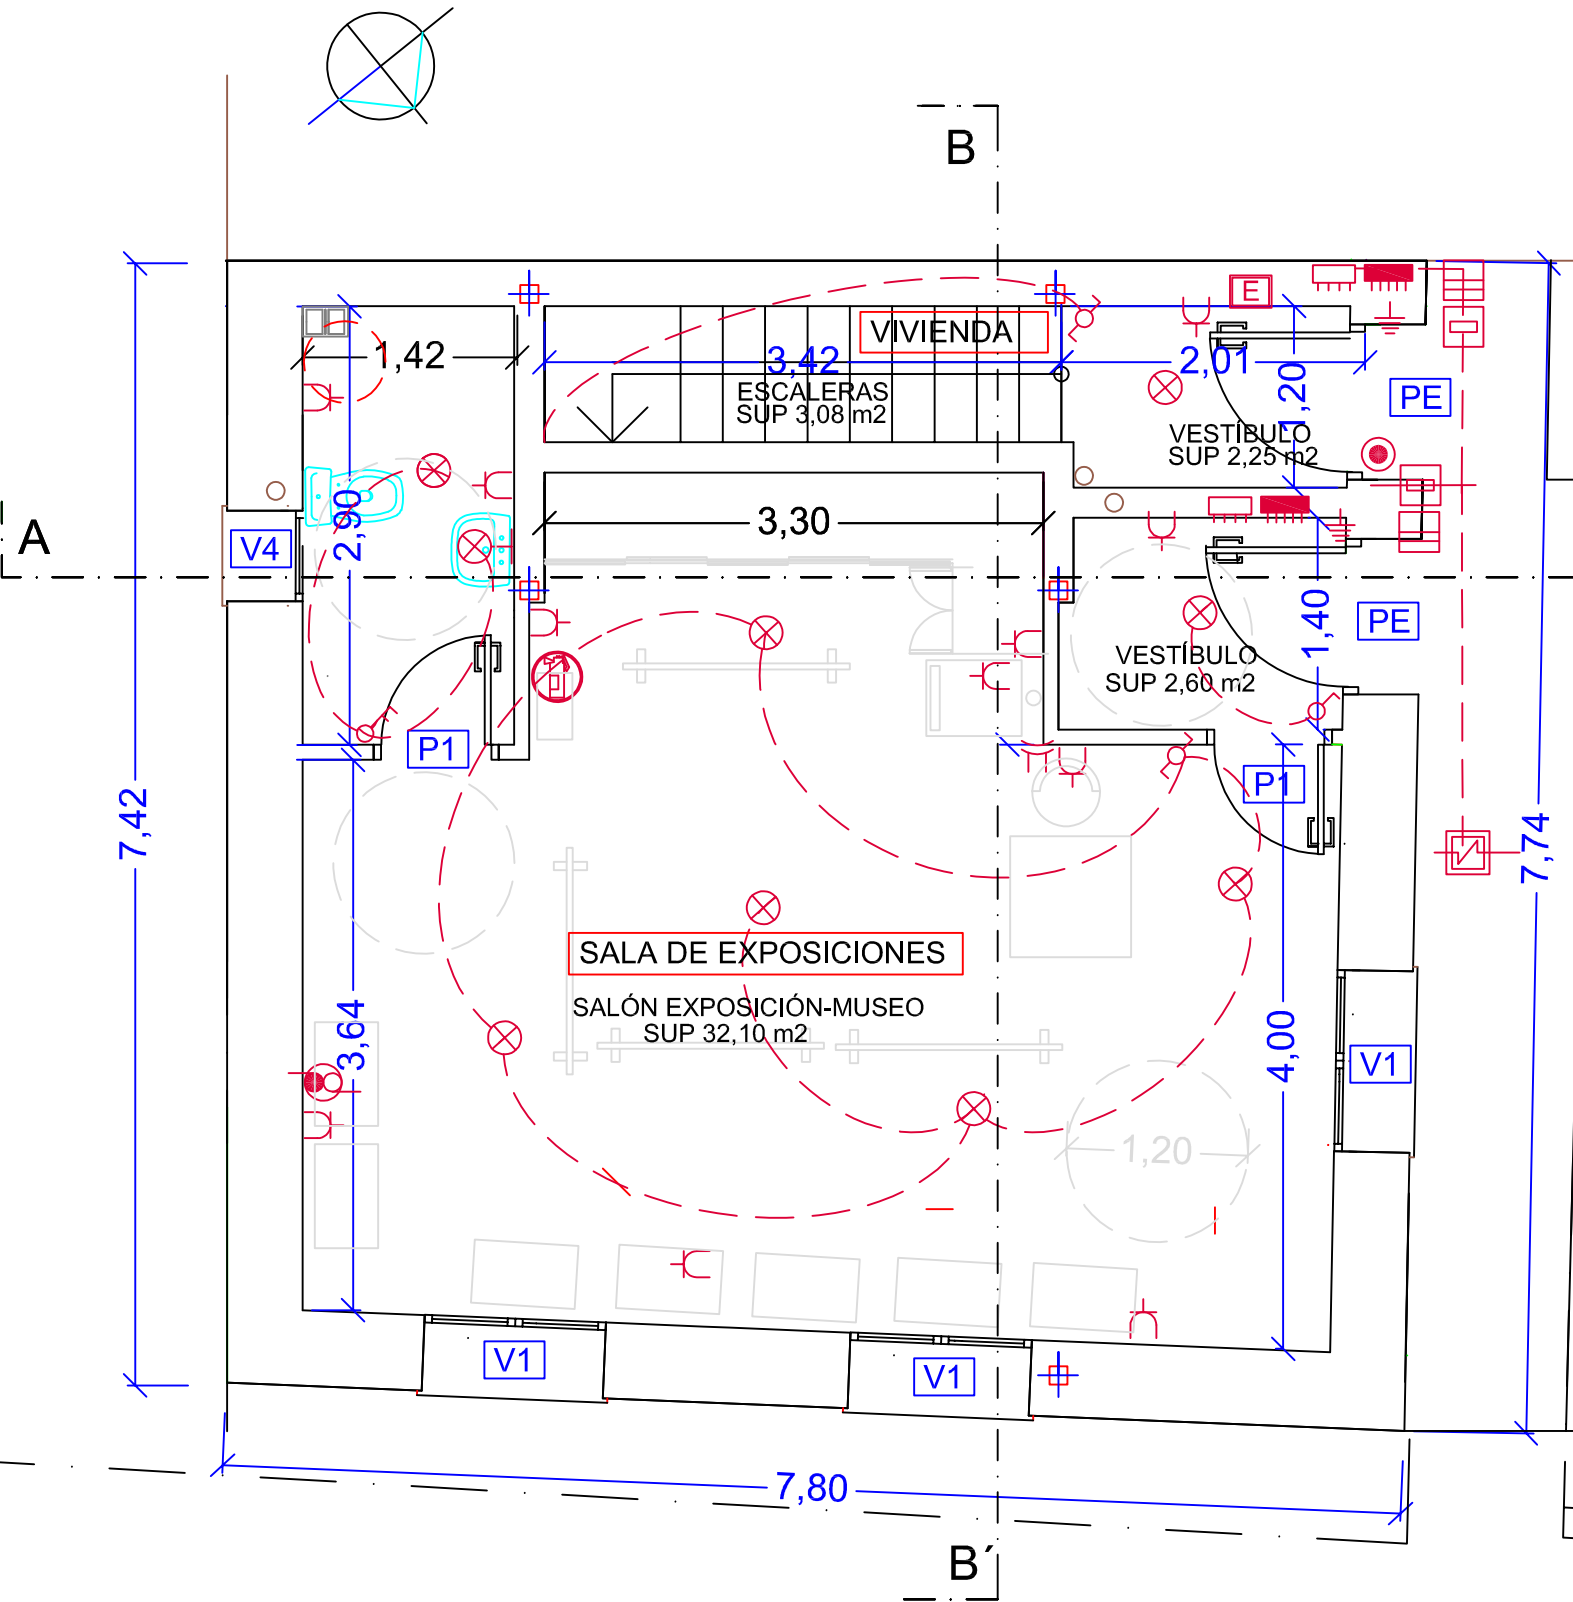

CUADRO DE ELECTRICIDAD

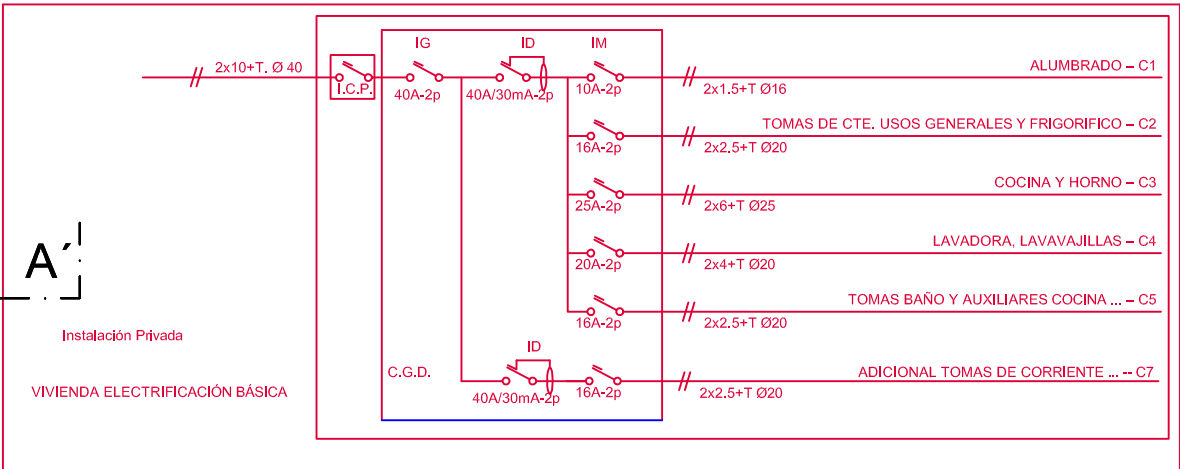


ELECTRICIDAD		E	LUMINARIA EMERGENCIA
	PUNTO DE LUZ DE PARED		EXTINTOR 21A/113B
	PUNTO DE LUZ INCANDESCENTE		LINEAS DE ALUMBRADO
	PUNTO DE LUZ ESTANCO		CUADRO GENERAL DE DISTRIBUCION
	PUNTO DE LUZ DE PARED ESTANCO		ACOMETIDA A LA RED PUBLICA
	INTERRUPTOR DE 1 EFECTO		CONTADOR INDIVIDUAL
	INTERRUPTOR DE 2 EFECTOS/COM		PUESTA A TIERRA
	CONMUTADOR		CAJA GENERAL DE PROTECCION
	BASE DE ENCHUFE DE 16 A 2P+T.		CUADRO GENERAL DE MANDO
	BASE DE ENCHUFE DE 25 A 2P+T.		TOMA DE TELEFONO
	BASE DE ENCHUFE DE 16 A 2P+T. ESTANCA		ZUMBADOR
	PULSADOR		TOMA DE TELEVISION

D.EDUARDO RODRIGUEZ PEREZ ARQUITECTO		Avda.Valladolid, 106 2º Drcha 42330 San Esteban de Gormaz, Soria	
PROYECTO BÁSICO Y DE EJECUCIÓN DE : EDIFICIO PARA VIVIENDA Y SALA DE EXPOSICIONES			
PLANO DE: ELECTRICIDAD Planta Baja	SITUACION: CALLE CUESTA 4 RIOCAVADO DE LA SIERRA	 Nº: IE- 01 FECHA: JULIO 2022 ESC: 1:50	
PROPIEDAD: AYUNTAMIENTO DE RIOCAVADO DE LA SIERRA	FIRMA: ARQUITECTO:		


VISADO
09/08/2022
Páginas: 20
20220163-105M1

Arquitectos
EDUARDO RODRIGUEZ PEREZ

COACYLE / COLEGIO
OFICIAL DE ARQUITECTOS
DE CASTILLA Y LEÓN ESTE
DEMARCACIÓN DE BURGOS

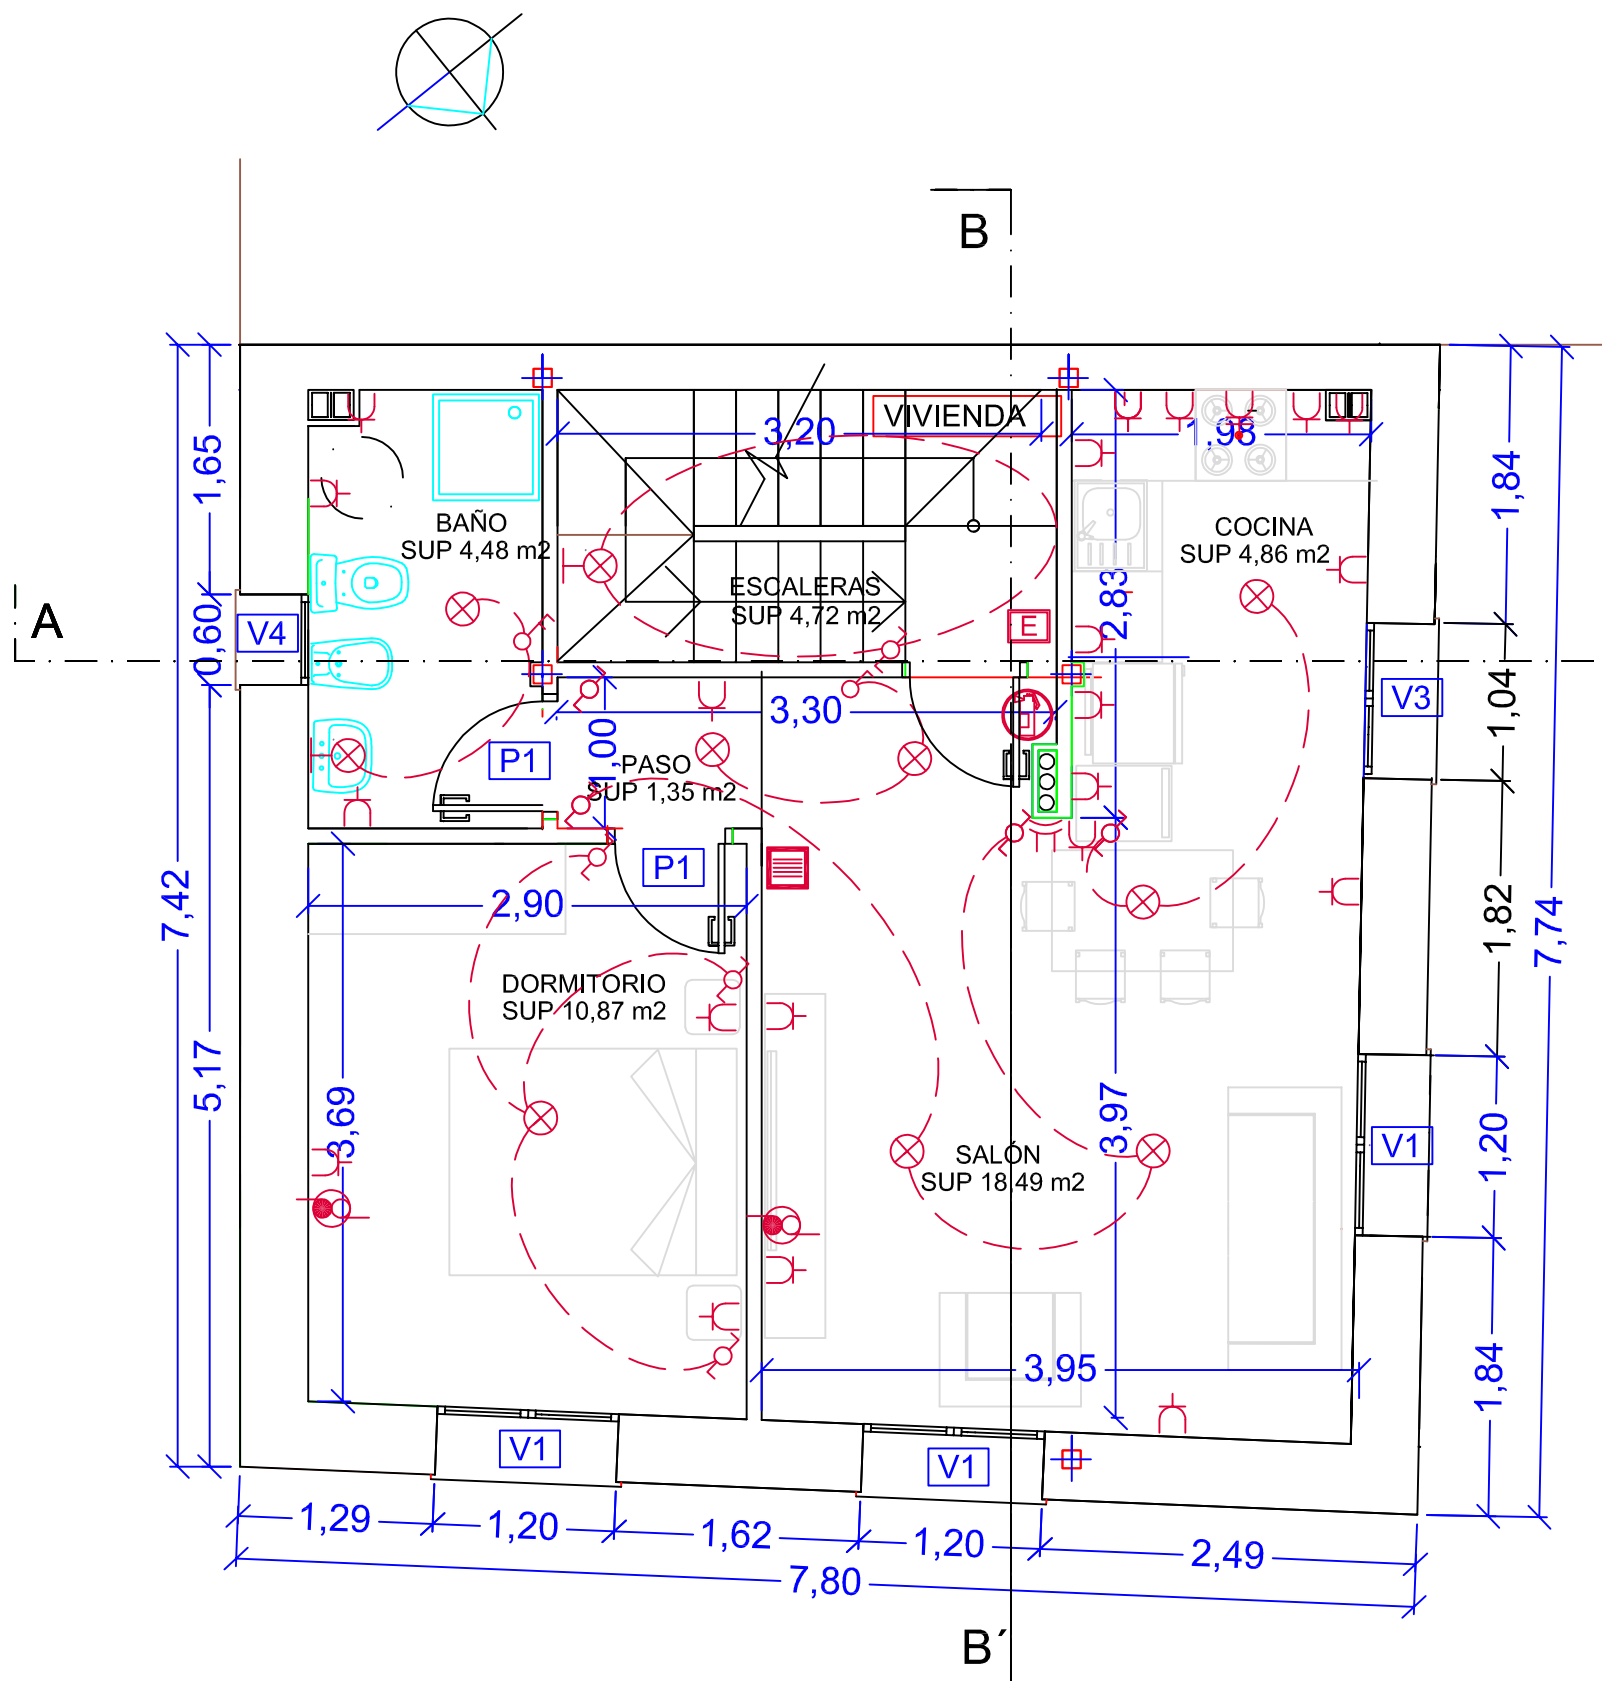

CUADRO DE ELECTRICIDAD

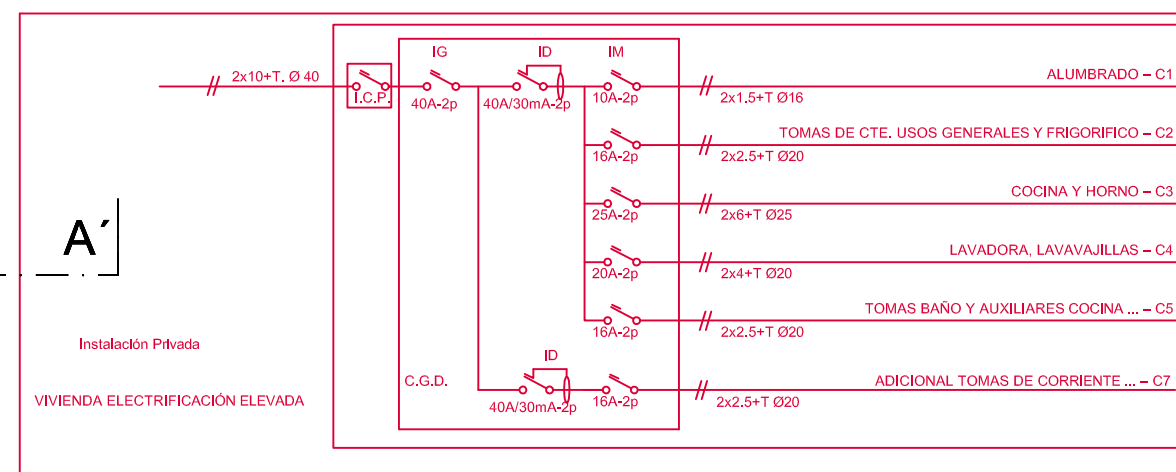

ELECTRICIDAD			
	LUMINARIA EMERGENCIA		EXTINTOR 21A/113B
	PUNTO DE LUZ DE PARED		LINEAS DE ALUMBRADO
	PUNTO DE LUZ INCANDESCENTE		CUADRO GENERAL DE DISTRIBUCION
	PUNTO DE LUZ ESTANCO		ACOMETIDA A LA RED PUBLICA
	PUNTO DE LUZ DE PARED ESTANCO		CONTADOR INDIVIDUAL
	INTERRUPTOR DE 1 EFECTO		PUESTA A TIERRA
	INTERRUPTOR DE 2 EFECTOS/COM		CAJA GENERAL DE PROTECCION
	CONMUTADOR		CUADRO GENERAL DE MANDO
	BASE DE ENCHUFE DE 16 A 2P+T.		TOMA DE TELEFONO
	BASE DE ENCHUFE DE 25 A 2P+T.		ZUMBADOR
	BASE DE ENCHUFE DE 16 A 2P+T. ESTANCA		TOMA DE TELEVISION
	PULSADOR		

D.EDUARDO RODRIGUEZ PEREZ ARQUITECTO		Avda.Valladolid, 106 2º Drcha 42330 San Esteban de Gormaz, Soria		
PROYECTO BÁSICO Y DE EJECUCIÓN DE : EDIFICIO PARA VIVIENDA Y SALA DE EXPOSICIONES				
PLANO DE: ELECTRICIDAD Planta Primera	SITUACION: CALLE CUESTA 4 RIOCAVADO DE LA SIERRA			
PROPIEDAD: AYUNTAMIENTO DE RIOCAVADO DE LA SIERRA	FIRMA: ARQUITECTO:	Nº: IE- 02	FECHA: JULIO 2022	
		ESC: 1:50		


VISADO
09/08/2022

Páginas: 20
20220163-105M1


Arquitectos
EDUARDO RODRIGUEZ PEREZ

COACYLE / COLEGIO
OFICIAL DE ARQUITECTOS
DE CASTILLA Y LEÓN ESTE

DEMARCACIÓN DE BURGOS

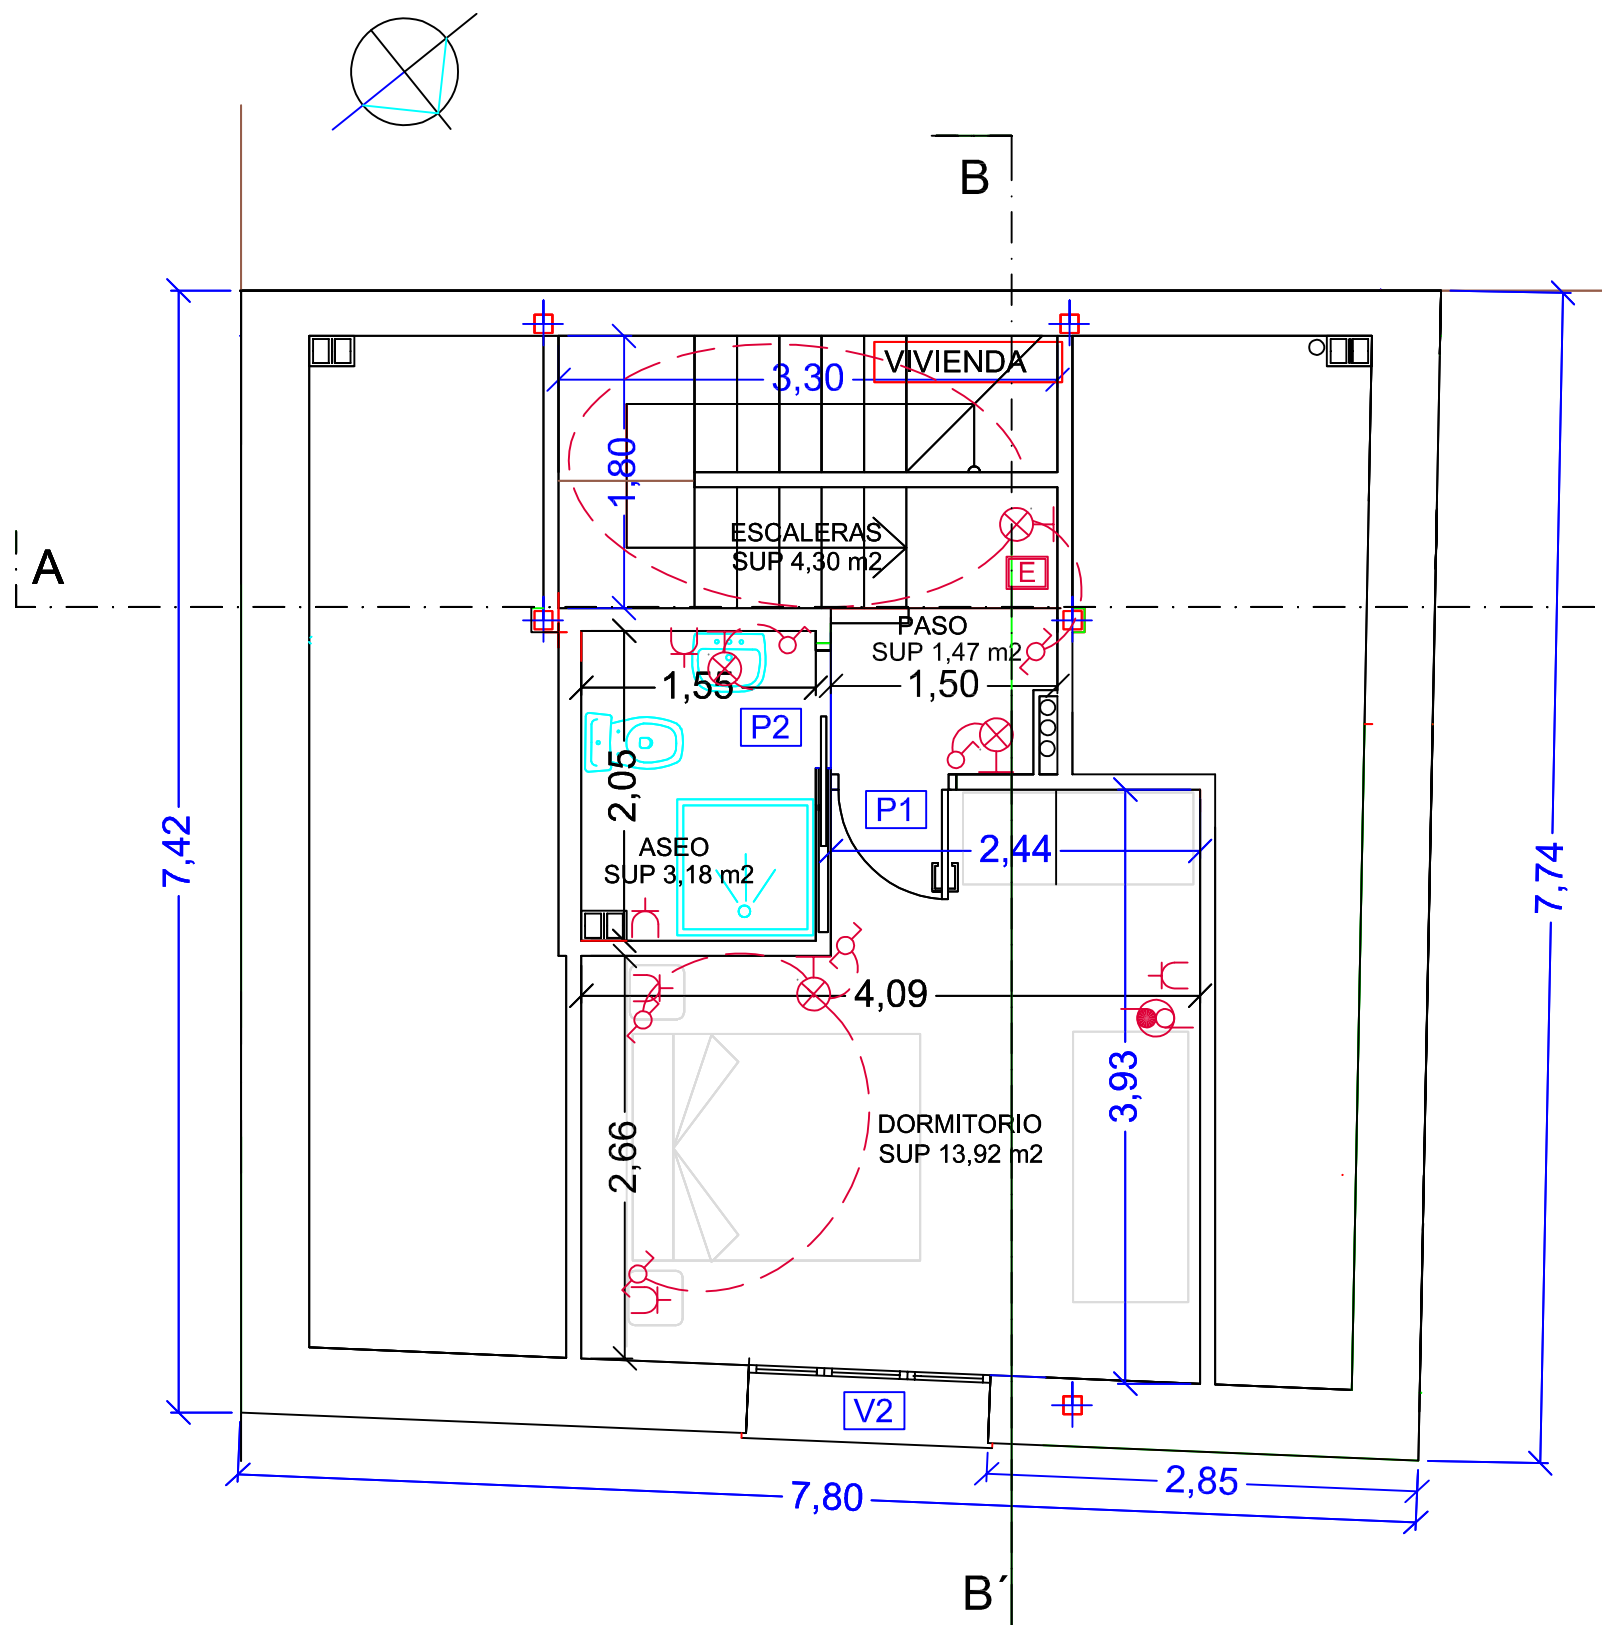

CUADRO DE ELECTRICIDAD

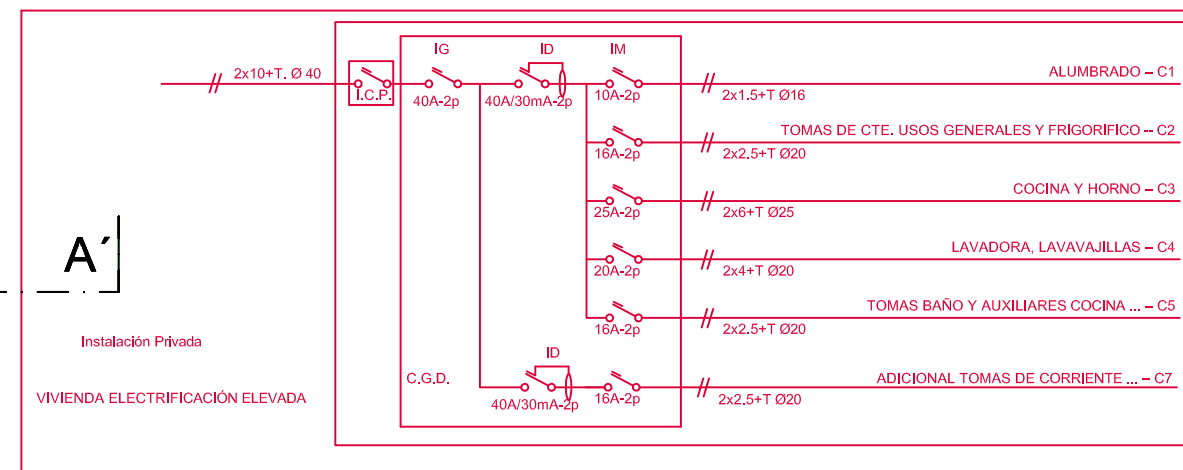

ELECTRICIDAD			
	PUNTO DE LUZ DE PARED		LUMINARIA EMERGENCIA
	PUNTO DE LUZ INCANDESCENTE		EXTINTOR 21A/113B
	PUNTO DE LUZ ESTANCO		LINEAS DE ALUMBRADO
	PUNTO DE LUZ DE PARED ESTANCO		CUADRO GENERAL DE DISTRIBUCION
	INTERRUPTOR DE 1 EFECTO		ACOMETIDA A LA RED PUBLICA
	INTERRUPTOR DE 2 EFECTOS/COM		CONTADOR INDIVIDUAL
	CONMUTADOR		PUESTA A TIERRA
	BASE DE ENCHUFE DE 16 A 2P+T.		CAJA GENERAL DE PROTECCION
	BASE DE ENCHUFE DE 25 A 2P+T.		CUADRO GENERAL DE MANDO
	BASE DE ENCHUFE DE 16 A 2P+T. ESTANCA		TOMA DE TELEFONO
	PULSADOR		ZUMBADOR
			TOMA DE TELEVISION

D.EDUARDO RODRIGUEZ PEREZ ARQUITECTO		Avda.Valladolid, 106 2º Drcha 42330 San Esteban de Gormaz, Soria		
PROYECTO BÁSICO Y DE EJECUCIÓN DE : EDIFICIO PARA VIVIENDA Y SALA DE EXPOSICIONES				
PLANO DE: ELECTRICIDAD Planta Bajo Cubierta	SITUACION: CALLE CUESTA 4 RIOCAVADO DE LA SIERRA			
PROPIEDAD: AYUNTAMIENTO DE RIOCAVADO DE LA SIERRA	FIRMA: ARQUITECTO:	Nº: IE- 03	FECHA: JULIO 2022	
		ESC: 1:50		


VISADO
09/08/2022

Páginas: 20
20220163-105M1

Arquitectos
EDUARDO RODRIGUEZ PEREZ

COACYLE / COLEGIO
OFICIAL DE ARQUITECTOS
DE CASTILLA Y LEÓN ESTE

DEMARCACIÓN DE BURGOS

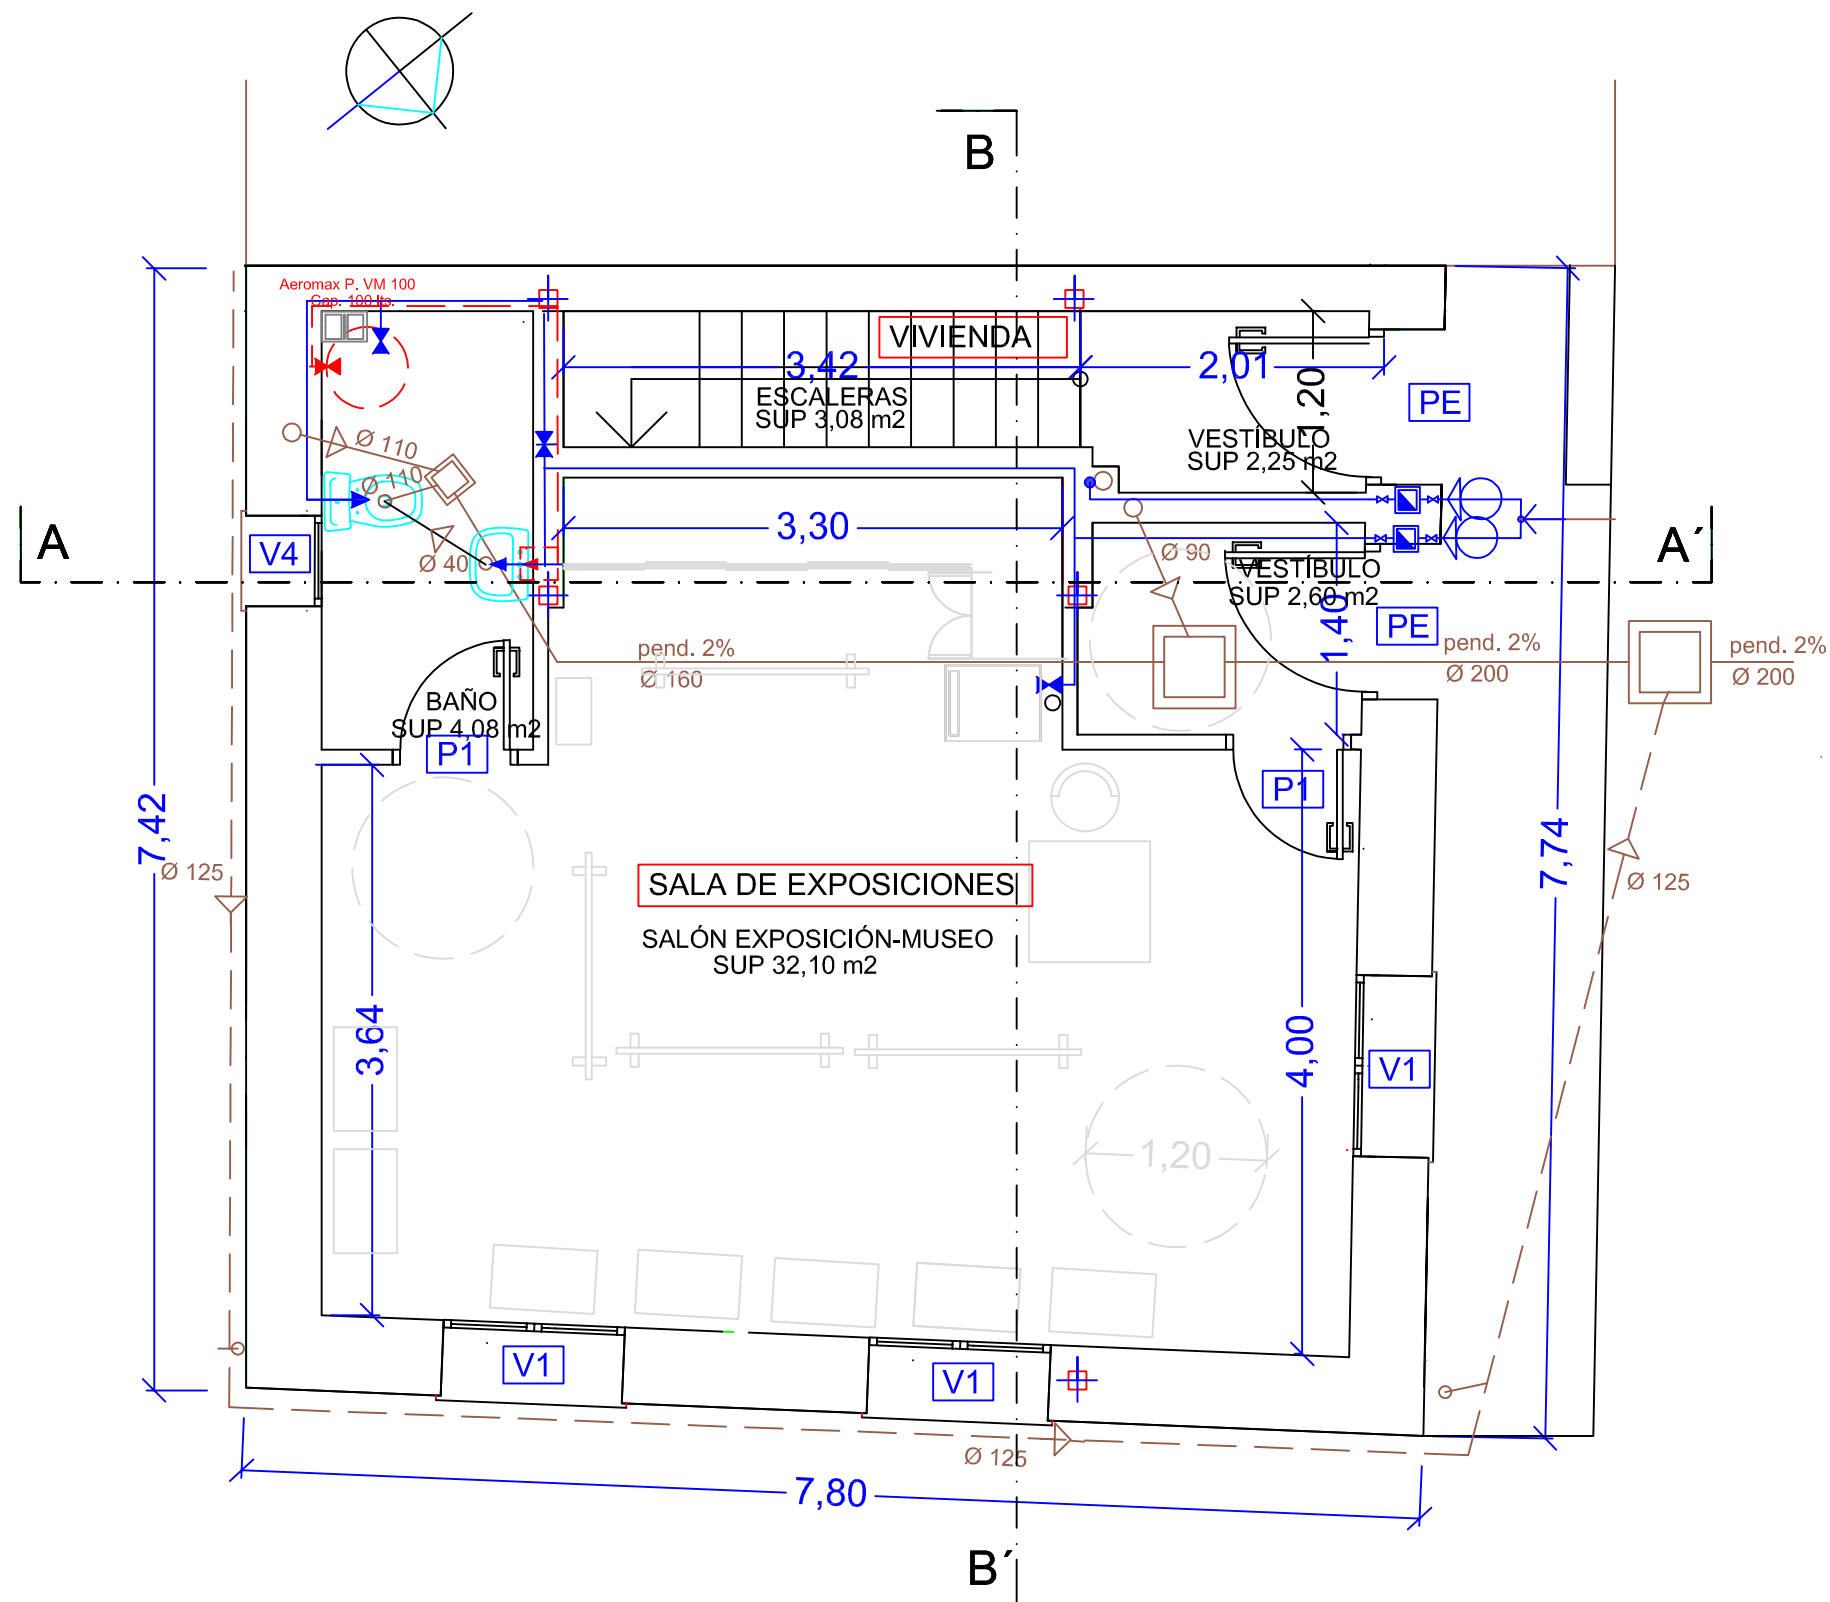

FONTANERIA	
	PUNTO DE TOMA DE AGUA FRIA
	PUNTO DE TOMA DE AGUA CALIENTE
	CANALIZACION AGUA FRIA
	CANALIZACION AGUA CALIENTE
	LLAVE DE PASO DE AGUA FRIA
	LLAVE DE PASO DE AGUA CALIENTE
	HIDROMEZCLADOR
	MONTANTE
	CONTADOR GENERAL COLOCADO
	CONTADOR DIVISIONARIO COLOCADO
	LLAVE GENERAL COLOCADA
	ACOMETIDA A LA RED PUBLICA
	VALVULA DE RETENCION COLOCADA
	ACUMULADOR INTERCAMBIADOR JUNKERS Mod.SO-120-1 114 Litros


SANEAMIENTO	
	MANGUETON COLECTOR
	ARQUETA
	BOTE SIFONICO
	SHUNT, SALIDA DE GASES
	BAJANTE
	DESAGÜE
	SUMIDERO

D.EDUARDO RODRIGUEZ PEREZ ARQUITECTO		Avda.Valladolid, 106 2ª Drcha 42330 San Esteban de Gormaz, Soria	
PROYECTO BÁSICO Y DE EJECUCIÓN DE : EDIFICIO PARA VIVIENDA Y SALA DE EXPOSICIONES			
PLANO DE: FONTANERÍA Y SANEAMIENTO Planta Baja	SITUACION: CALLE CUESTA 4 RIOCAVADO DE LA SIERRA		
PROPIEDAD: AYUNTAMIENTO DE RIOCAVADO DE LA SIERRA	FIRMA: ARQUITECTO:	Nº: IFS- 01	FECHA: JULIO 2022
		ESC: 1:50	

VISADO
09/08/2022
Páginas: 20
20220163-105M1

Arquitectos
EDUARDO RODRIGUEZ PEREZ

COACYLE / COLEGIO
OFICIAL DE ARQUITECTOS
DE CASTILLA Y LEÓN ESTE
DEMARCACIÓN DE BURGOS

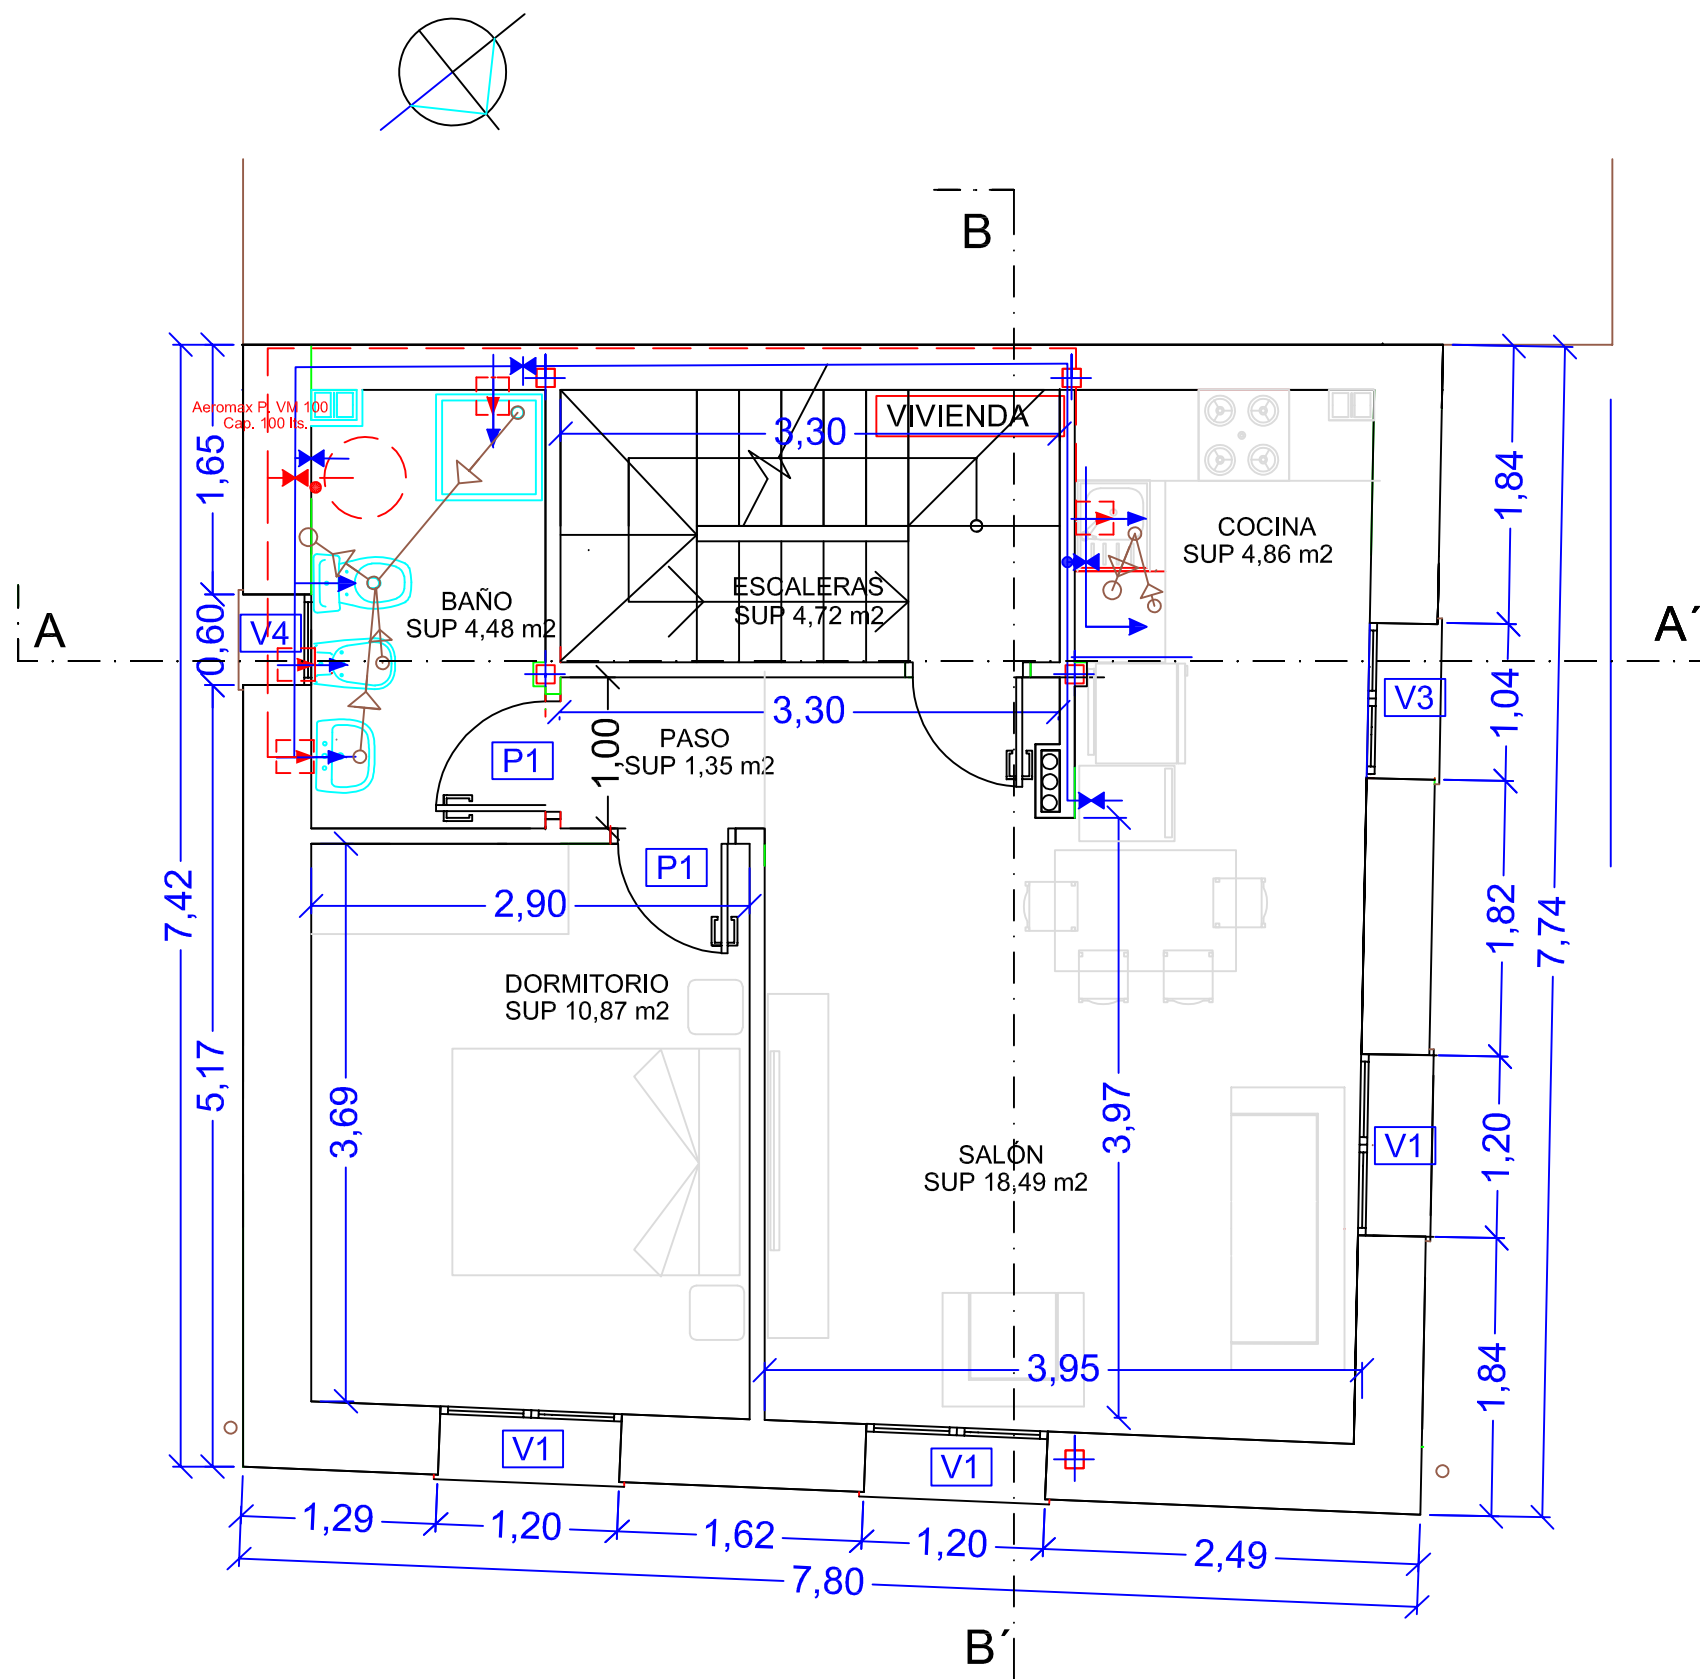

FONTANERIA	
	PUNTO DE TOMA DE AGUA FRIA
	PUNTO DE TOMA DE AGUA CALIENTE
	CANALIZACION AGUA FRIA
	CANALIZACION AGUA CALIENTE
	LLAVE DE PASO DE AGUA FRIA
	LLAVE DE PASO DE AGUA CALIENTE
	HIDROMEZCLADOR
	MONTANTE
	CONTADOR GENERAL COLOCADO
	CONTADOR DIVISIONARIO COLOCADO
	LLAVE GENERAL COLOCADA
	ACOMETIDA A LA RED PUBLICA
	VALVULA DE RETENCION COLOCADA
	ACUMULADOR INTERCAMBIADOR JUNKERS Mod.SO-120-1 114 Litros

SANEAMIENTO	
	MANGUETON COLECTOR
	ARQUETA
	BOTE SIFONICO
	SHUNT, SALIDA DE GASES
	BAJANTE
	DESAGÜE
	SUMIDERO

D.EDUARDO RODRIGUEZ PEREZ ARQUITECTO		Avda.Valladolid, 106 2º Drcha 42330 San Esteban de Gormaz, Soria		
PROYECTO BÁSICO Y DE EJECUCIÓN DE : EDIFICIO PARA VIVIENDA Y SALA DE EXPOSICIONES				
PLANO DE: FONTANERÍA Y SANEAMIENTO Planta Primera		SITUACION: CALLE CUESTA 4 RIOCAVADO DE LA SIERRA		
PROPIEDAD: AYUNTAMIENTO DE RIOCAVADO DE LA SIERRA		FIRMA: ARQUITECTO:		
		Nº: IFS- 02		
		FECHA: JULIO 2022		
		ESC: 1:50		


VISADO
09/08/2022

Páginas: 20
20220163-105M1

Arquitectos
EDUARDO RODRIGUEZ PEREZ

COACYLE / COLEGIO
OFICIAL DE ARQUITECTOS
DE CASTILLA Y LEÓN ESTE

DEMARCACIÓN DE BURGOS

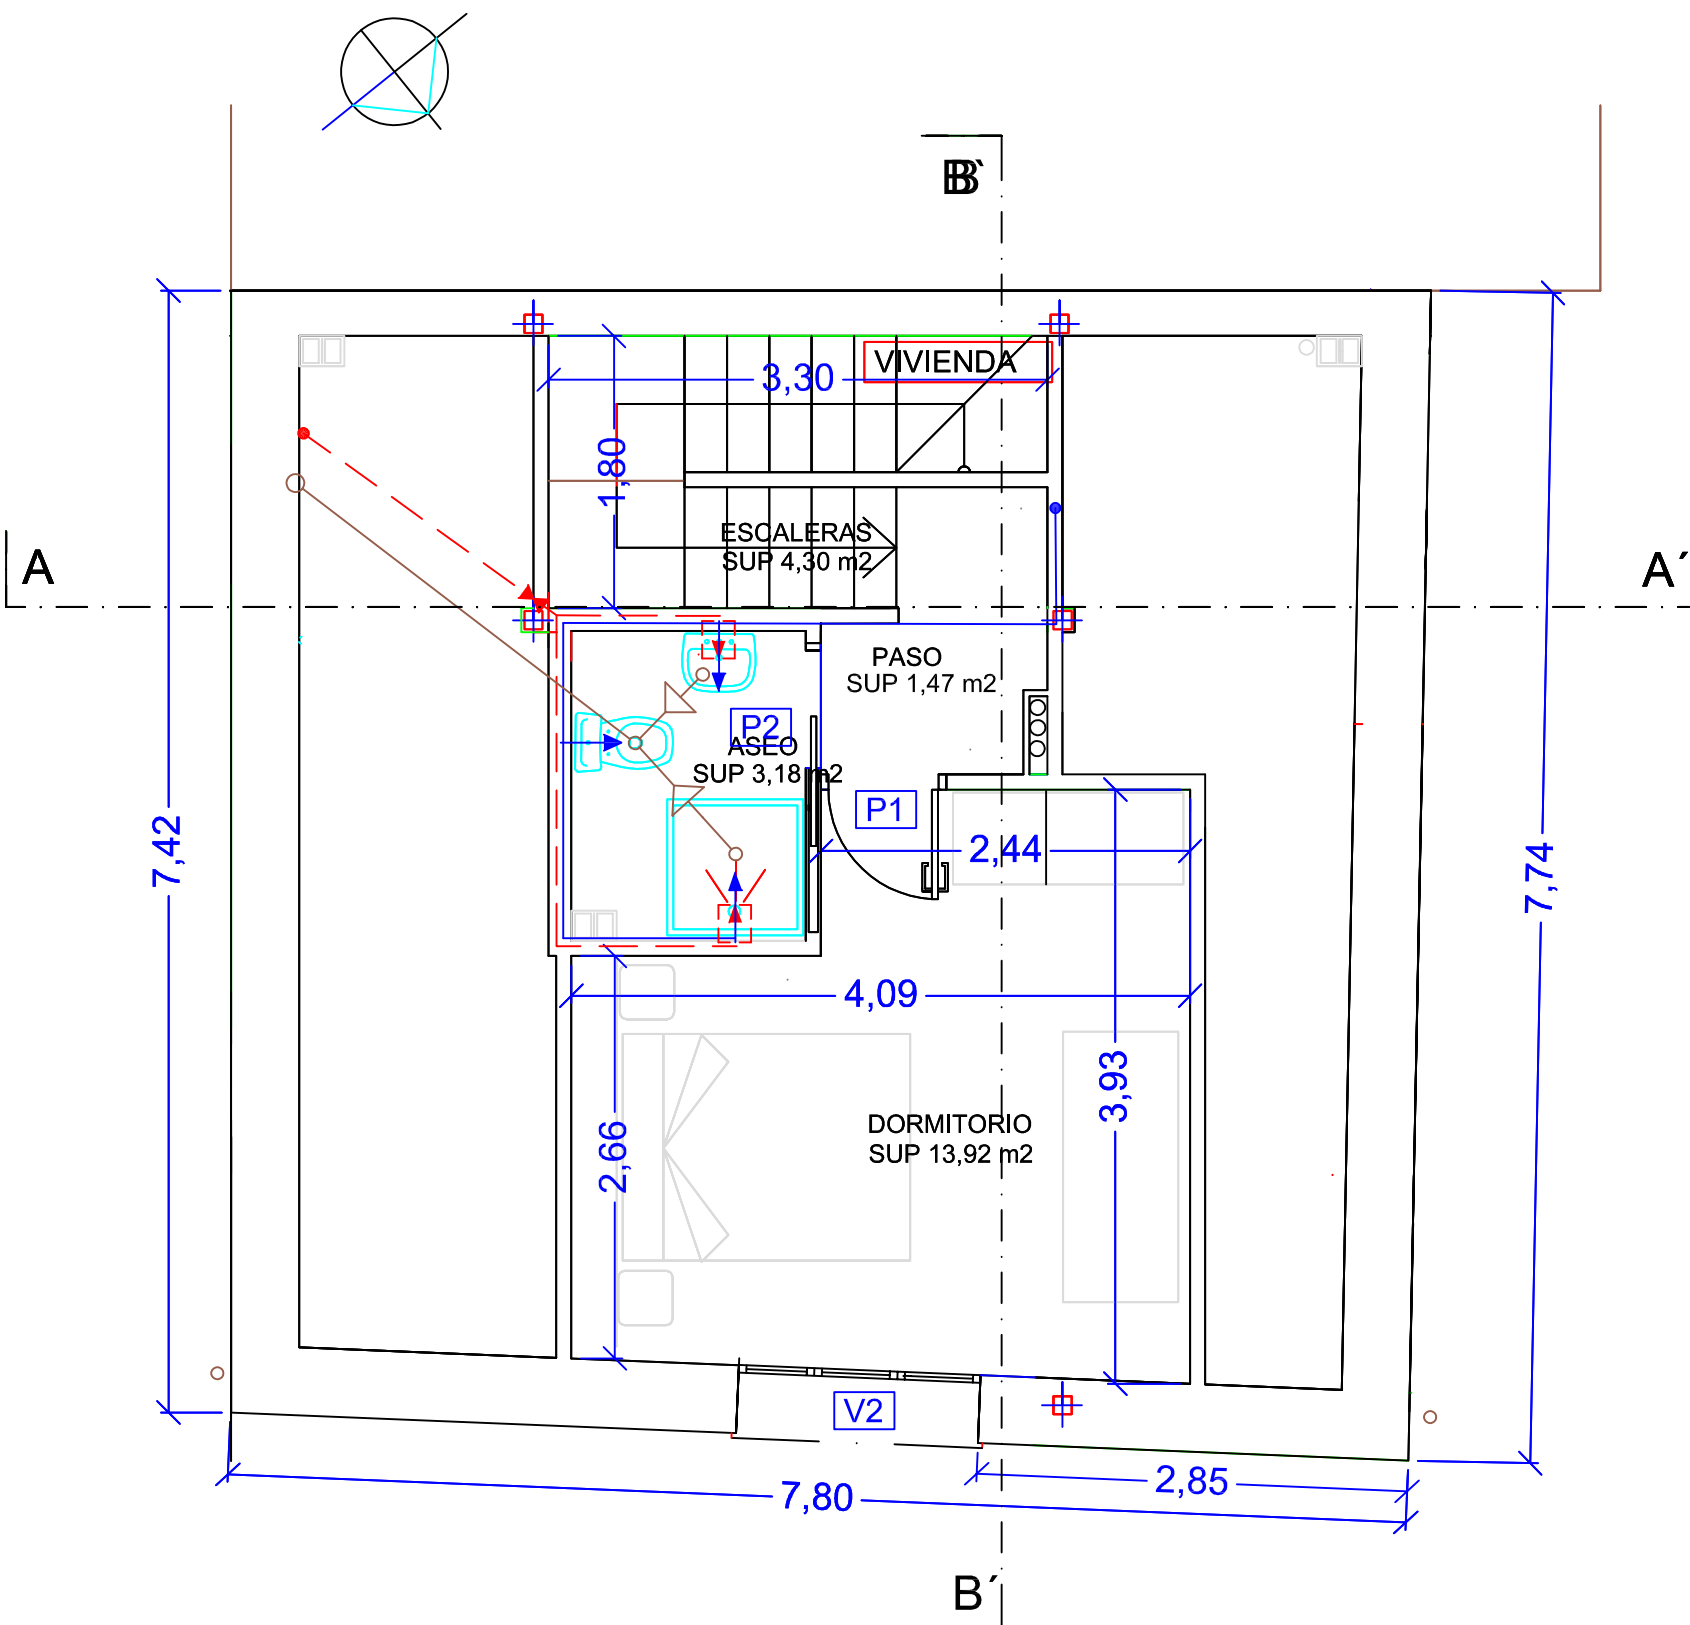

FONTANERIA	
	PUNTO DE TOMA DE AGUA FRIA
	PUNTO DE TOMA DE AGUA CALIENTE
	CANALIZACION AGUA FRIA
	CANALIZACION AGUA CALIENTE
	LLAVE DE PASO DE AGUA FRIA
	LLAVE DE PASO DE AGUA CALIENTE
	HIDROMEZCLADOR
	MONTANTE
	CONTADOR GENERAL COLOCADO
	CONTADOR DIVISIONARIO COLOCADO
	LLAVE GENERAL COLOCADA
	ACOMETIDA A LA RED PUBLICA
	VALVULA DE RETENCION COLOCADA
	ACUMULADOR INTERCAMBIADOR JUNKERS Mod.SO-120-1 114 Litros

SANEAMIENTO	
	MANGUETON COLECTOR
	ARQUETA
	BOTE SIFONICO
	SHUNT, SALIDA DE GASES
	BAJANTE
	DESAGÜE
	SUMIDERO

D.EDUARDO RODRIGUEZ PEREZ ARQUITECTO		Avda.Valladolid, 106 2º Drcha 42330 San Esteban de Gormaz, Soria	
PROYECTO BÁSICO Y DE EJECUCIÓN DE : EDIFICIO PARA VIVIENDA Y SALA DE EXPOSICIONES			
PLANO DE: FONTANERÍA Y SANEAMIENTO Planta Bajo Cubierta		SITUACION: CALLE CUESTA 4 RIOCAVADO DE LA SIERRA	
PROPIEDAD: AYUNTAMIENTO DE RIOCAVADO DE LA SIERRA		FIRMA: ARQUITECTO:	
		Nº: IFS- 03	
		FECHA: JULIO 2022	
		ESC: 1:50	


VISADO
09/08/2022

Páginas: 20
20220163-105M1

Arquitectos
EDUARDO RODRIGUEZ PEREZ

COACYLE / COLEGIO
OFICIAL DE ARQUITECTOS
DE CASTILLA Y LEÓN ESTE

DEMARCACIÓN DE BURGOS

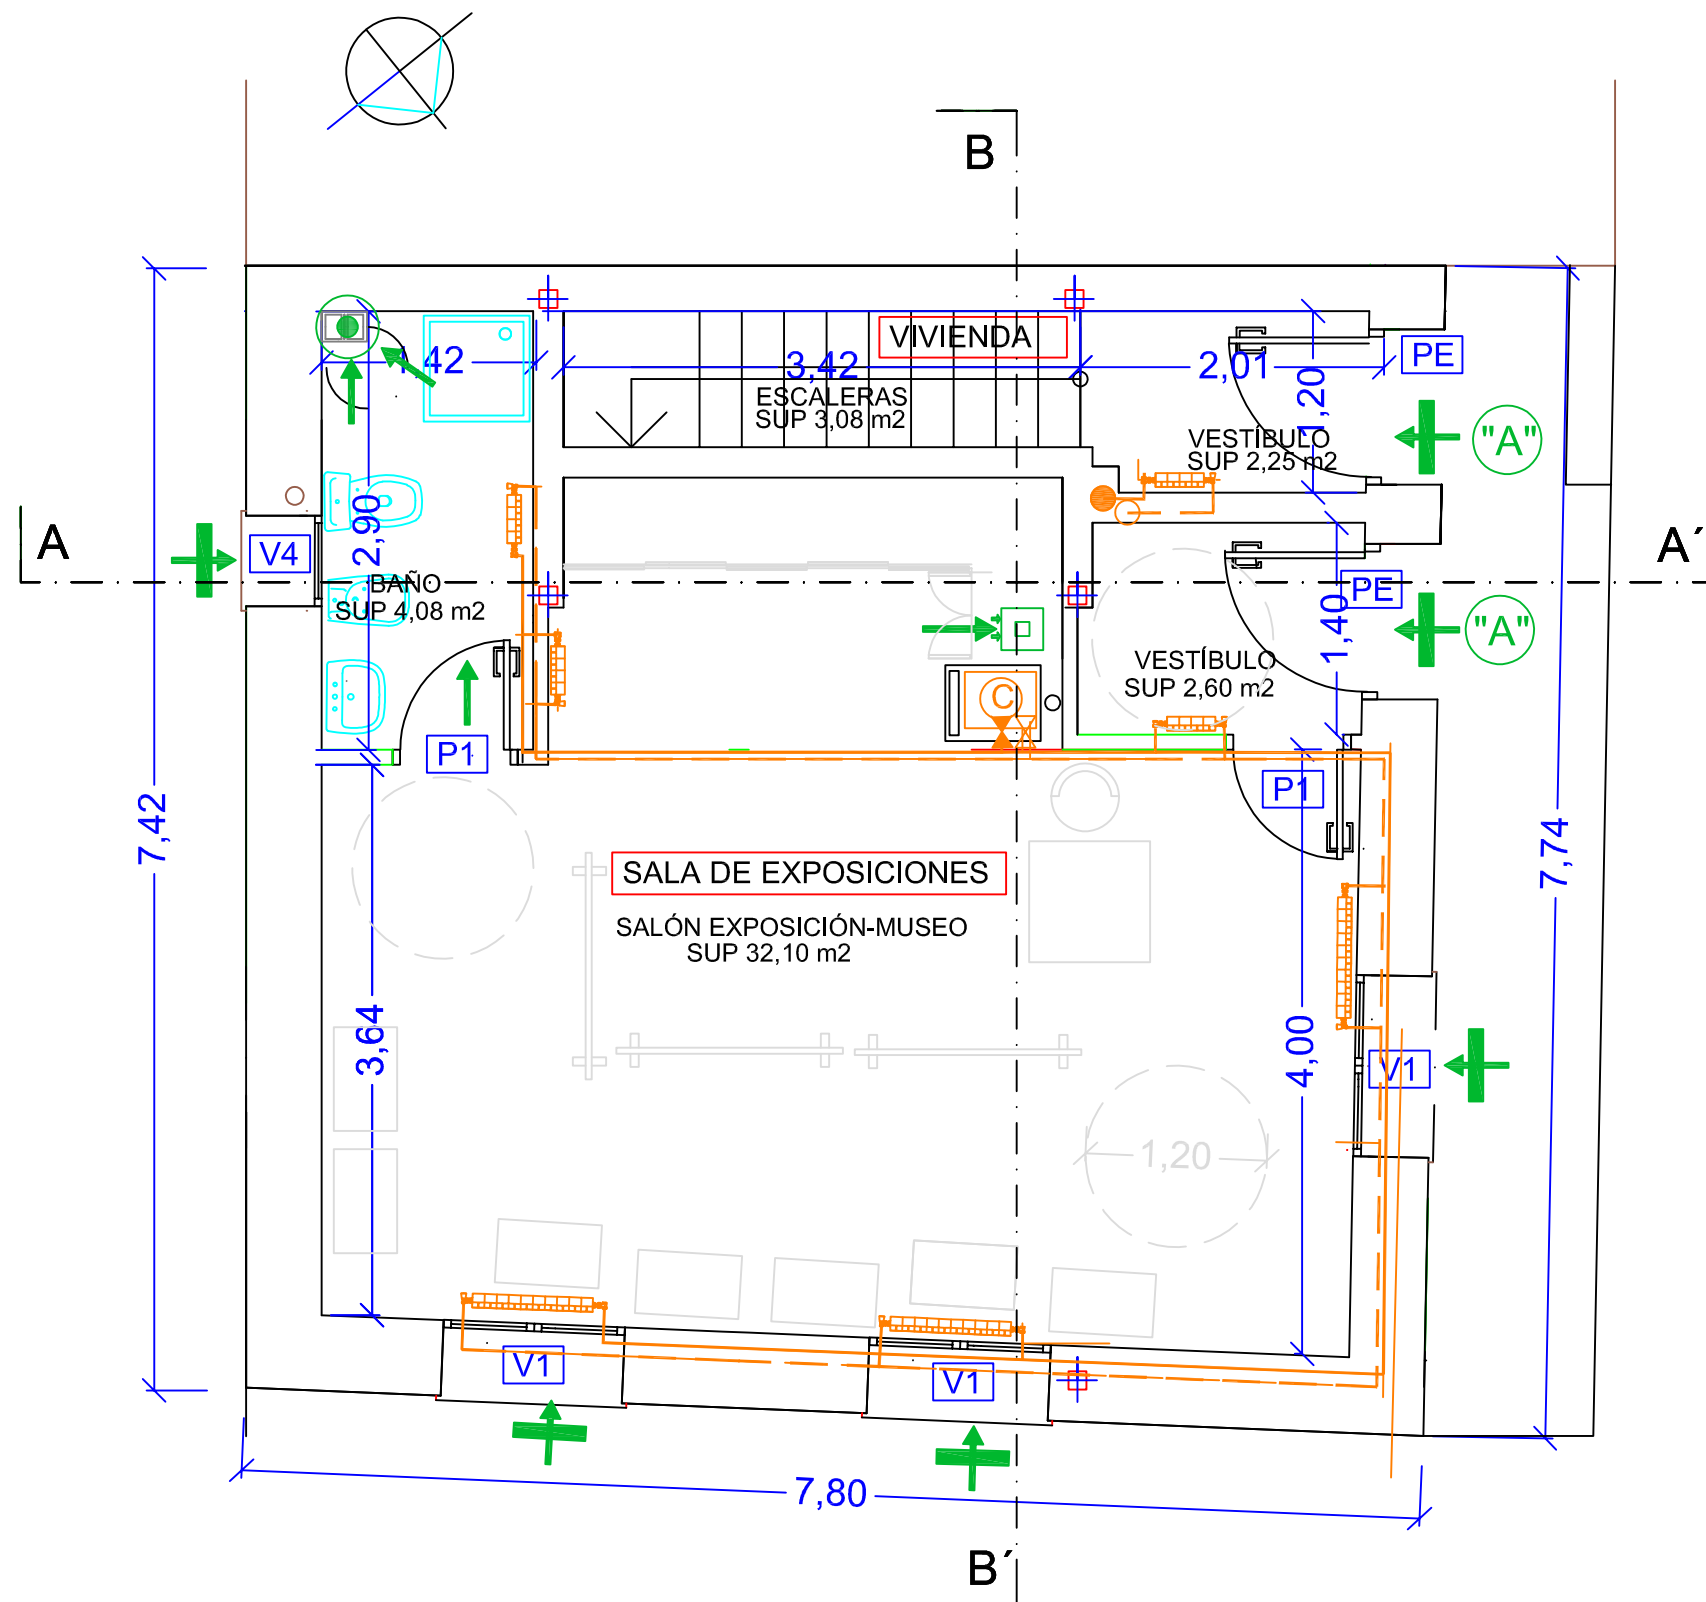

DEPENDENCIA	AREA	POTENCIA Calorífica	POTENCIA RADIADOR Chapa 3 Col.	Nº Elemen.	Nº Radiad.
SALA DE EXPOSICIONES					
VESTÍBULO	2,60 m2	325,00 Kcal/h	117 Kcal/h 75-3	3 e	1 r
SALÓN EXPOS. MUSEO	32,10 m2	4.012,50 Kcal/h	117 Kcal/h 75-3	35 e	4r
BAÑO	4,08 m2	510,00 Kcal/h	117 Kcal/h 75-3	5 e	1r
TOTALES					
TOTALES	38,78 m2	4.847,50 Kcal/h	117 Kcal/h 75-3	43 e	6r
Potencia radiadores 5.031,00 Kcal/h		Potencia calorífica de la caldera 20.034,39 Kcal/h Caldera gasóleo		Gavina GTF PLUS BAXI ROCA Alto: 850mm Ancho: 450mm Profundidad: 600mm	

DEPENDENCIA	AREA	POTENCIA Calorífica	POTENCIA RADIADOR Chapa 3 Col.	Nº Elemen.	Nº Radiad.
VIVIENDA					
PLANTA BAJA					
VESTÍBULO	2,25 m2	1.975,00 Kcal/h	117 Kcal/h 75-3	17 e	2r
PLANTA PRIMERA					
ESCALERAS	7,80 m2	975,00 Kcal/h	117 Kcal/h 75-3	9 e	1r
SALÓN	18,49 m2	2.311,25 Kcal/h	117 Kcal/h 75-3	20 e	2r
COCINA	4,86 m2	607,50 Kcal/h	117 Kcal/h 75-3	5 e	1r
PASO	1,35 m2	168,75 Kcal/h	117 Kcal/h 75-3	2 e	1r
BAÑO	4,48 m2	560,00 Kcal/h	117 Kcal/h 75-3	5 e	1r
DORMITORIO	10,87 m2	1.358,75 Kcal/h	117 Kcal/h 75-3	12 e	1r
PLANTA BAJO CUBIERTA					
ESCALERAS	4,30 m2	510,00 Kcal/h	117 Kcal/h 75-3	5 e	1r
PASO	1,47 m2	607,50 Kcal/h	117 Kcal/h 75-3	5 e	1r
DORMITORIO	13,92 m2	168,75 Kcal/h	117 Kcal/h 75-3	2 e	1r
ASEO	3,18 m2	560,00 Kcal/h	117 Kcal/h 75-3	5 e	1r
TOTALES					
BAÑO	50,10 m2	6.262,50 Kcal/h	117 Kcal/h 75-3	61 e	1r
TOTALES					
TOTALES	38,59 m2	4.823,75 Kcal/h	117 Kcal/h 75-3	43 e	6r
Potencia radiadores 7.137,00 Kcal/h		Potencia calorífica de la caldera 20.034,39 Kcal/h Caldera gasóleo		Gavina GTF PLUS BAXI ROCA Alto: 850mm Ancho: 450mm Profundidad: 600mm	


VENTILACIÓN	
	EXTRACTOR PARA VENTILACIÓN ADICIONAL EN COCINAS CON CONDUCTO DE CONEXIÓN Ø110mm
	AIREADOR HORIZONTAL EN CARPINTERÍA, TIPO "A", (800x80x12mm)
	AIREADOR DE PASO, TIPO "B", (725x20x82mm)
	SISTEMA DE MICROVENTILACIÓN EN CARPINTERÍAS
	PASO DE AIRE POR LA HOLGURA

D.EDUARDO RODRIGUEZ PEREZ ARQUITECTO		Avda.Valladolid, 106 2º Drcha 42330 San Esteban de Gormaz, Soria	
PROYECTO BÁSICO Y DE EJECUCIÓN DE : EDIFICIO PARA VIVIENDA Y SALA DE EXPOSICIONES			
PLANO DE: CALEFACCIÓN Y VENTILACIÓN Planta Baja	SITUACION: CALLE CUESTA 4 RIOCAVADO DE LA SIERRA		
PROPIEDAD: AYUNTAMIENTO DE RIOCAVADO DE LA SIERRA	FIRMA: ARQUITECTO:	Nº: ICV- 01	FECHA: JULIO 2022
		ESC: 1:50	

VISADO
09/08/2022
Páginas: 20
20220163-105M1

Arquitectos
EDUARDO RODRIGUEZ PEREZ

COACYLE / COLEGIO
OFICIAL DE ARQUITECTOS
DE CASTILLA Y LEÓN ESTE
DEMARCACIÓN DE BURGOS

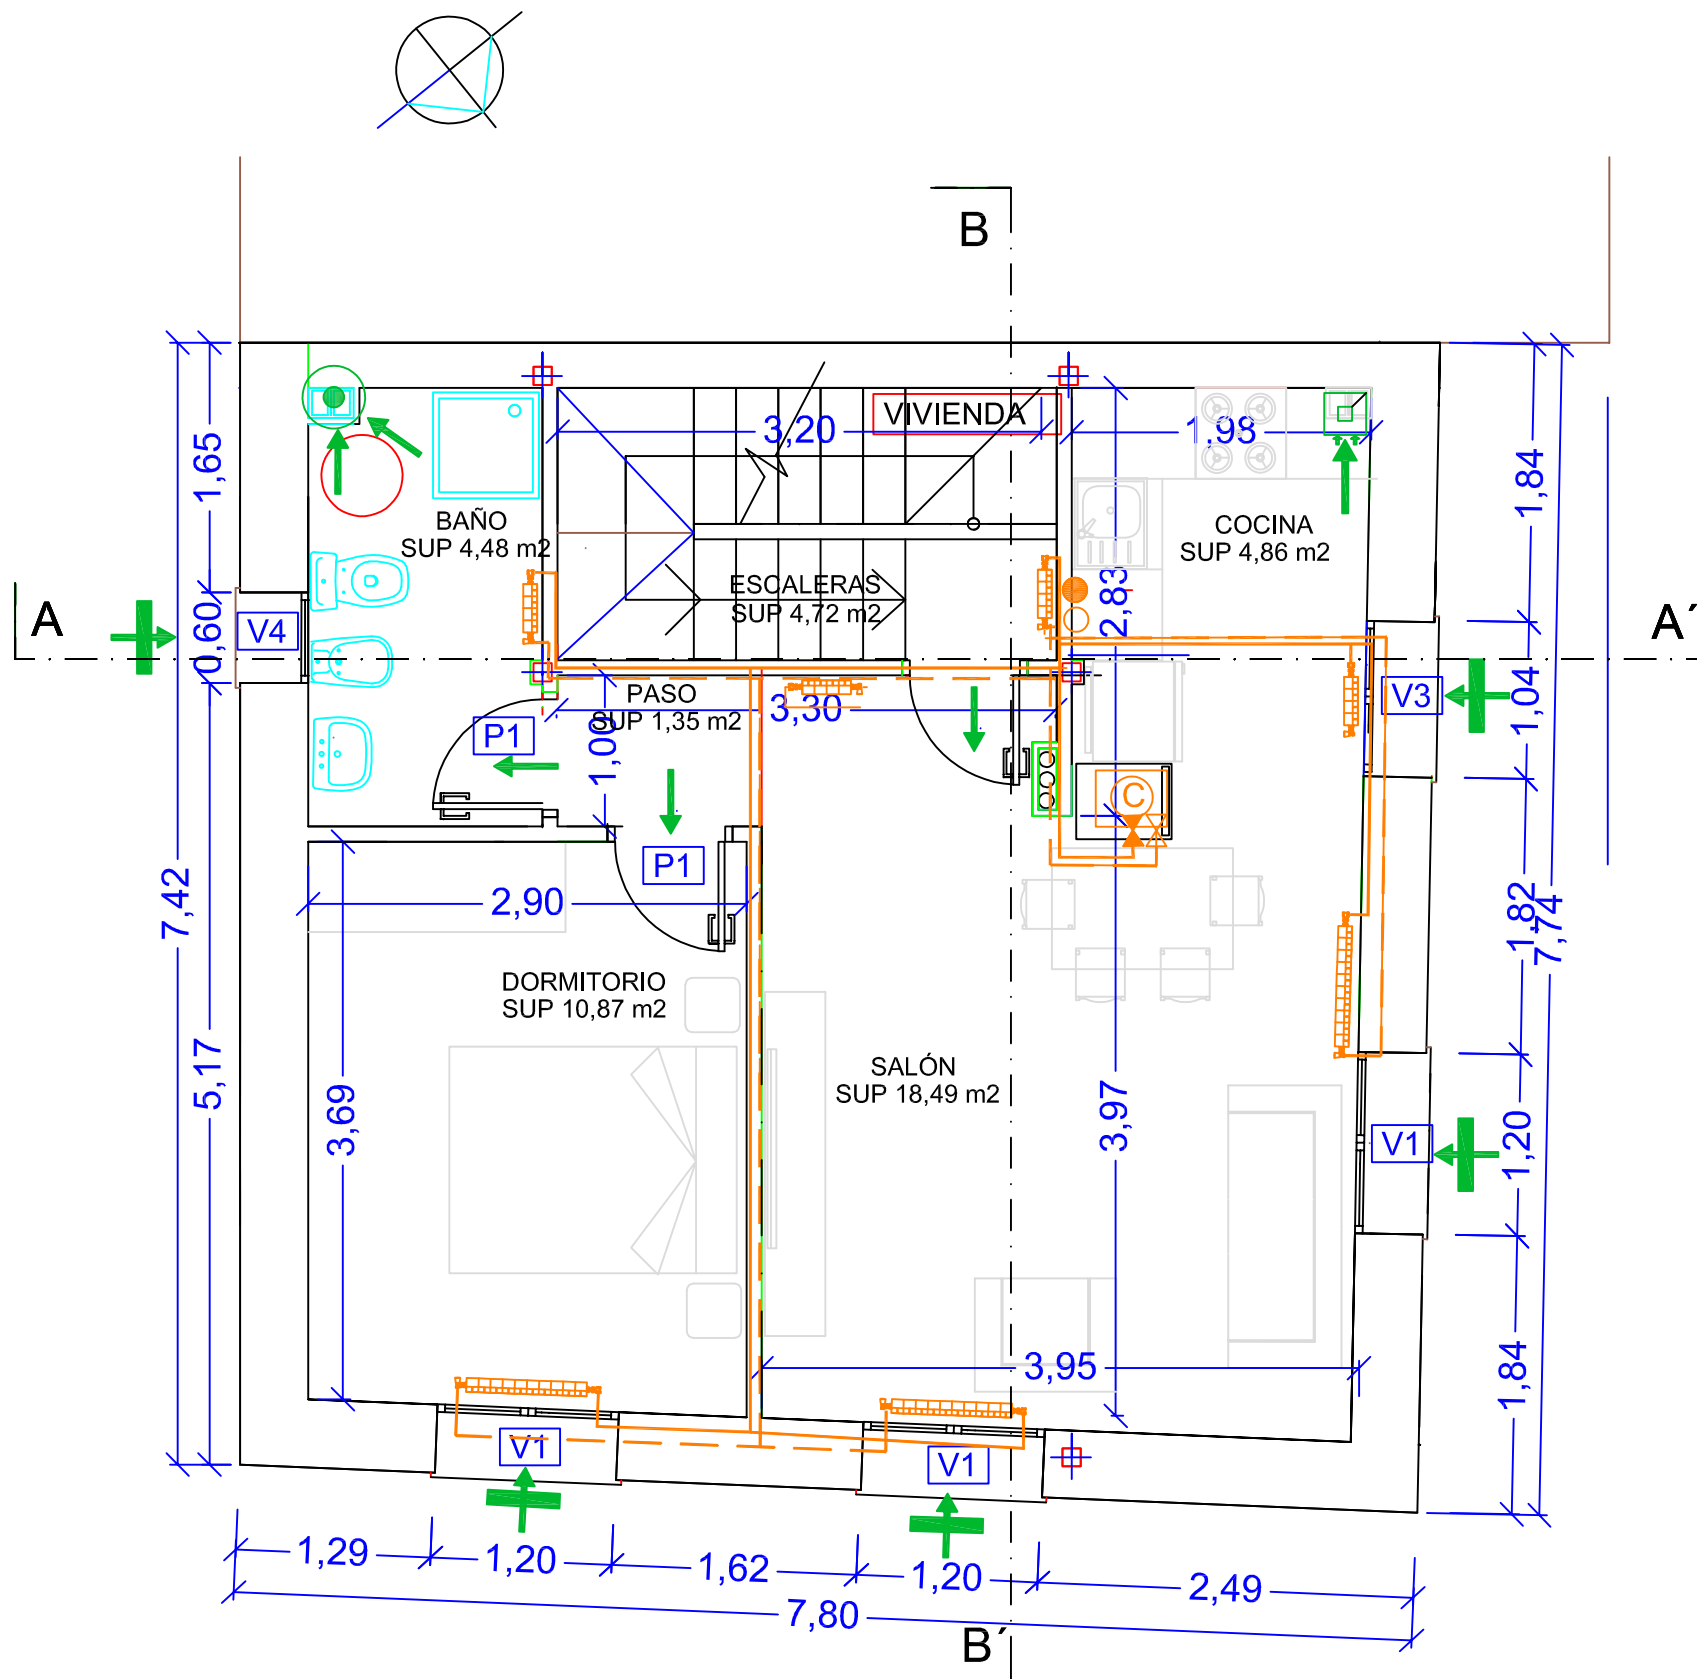

DEPENDENCIA	AREA	POTENCIA Calorífica	POTENCIA RADIADOR Chapa 3 Col.	Nº Elemen.	Nº Radiad.
VIVIENDA					
PLANTA BAJA					
VESTÍBULO	2,25, m2	1.975,00 Kcal/h	117 Kcal/h 75-3	17 e	2r
PLANTA PRIMERA					
ESCALERAS	7,80 m2	975,00 Kcal/h	117 Kcal/h 75-3	9 e	1r
SALÓN	18,49 m2	2.311,25 Kcal/h	117 Kcal/h 75-3	20 e	2r
COCINA	4,86 m2	607,50 Kcal/h	117 Kcal/h 75-3	5 e	1r
PASO	1,35 m2	168,75 Kcal/h	117 Kcal/h 75-3	2 e	1r
BAÑO	4,48 m2	560,00 Kcal/h	117 Kcal/h 75-3	5 e	1r
DORMITORIO	10,87 m2	1.358,75 Kcal/h	117 Kcal/h 75-3	12 e	1r
PLANTA BAJO CUBIERTA					
ESCALERAS	4,30 m2	510,00 Kcal/h	117 Kcal/h 75-3	5 e	1r
PASO	1,47 m2	607,50 Kcal/h	117 Kcal/h 75-3	5 e	1r
DORMITORIO	13,92 m2	168,75 Kcal/h	117 Kcal/h 75-3	2 e	1r
ASEO	3,18 m2	560,00 Kcal/h	117 Kcal/h 75-3	5 e	1r
TOTALES					
BAÑO	50,10 m2	6.262,50 Kcal/h	117 Kcal/h 75-3	61 e	1r
TOTALES					
TOTALES	38,59 m2	4.823,75 Kcal/h	117 Kcal/h 75-3	43 e	6r
Potencia radiadores 7.137,00 Kcal/h		Potencia calorífica de la caldera 20.034,39 Kcal/h Caldera gasóleo		Gavina GTF PLUS BAXI ROCA Alto: 850mm Ancho: 450mm Profundidad: 600mm	

VENTILACIÓN	
	EXTRACTOR PARA VENTILACIÓN ADICIONAL EN COCINAS CON CONDUCTO DE CONEXIÓN Ø110mm
	AIREADOR HORIZONTAL EN CARPINTERÍA, TIPO "A", (800x80x12mm)
	AIREADOR DE PASO, TIPO "B", (725x20x82mm)
	SISTEMA DE MICROVENTILACIÓN EN CARPINTERÍAS
	PASO DE AIRE POR LA HOLGURA

D.EDUARDO RODRIGUEZ PEREZ ARQUITECTO		Avda.Valladolid, 106 2º Drcha 42330 San Esteban de Gormaz, Soria		
PROYECTO BÁSICO Y DE EJECUCIÓN DE : EDIFICIO PARA VIVIENDA Y SALA DE EXPOSICIONES				
PLANO DE: CALEFACCIÓN Y VENTILACIÓN Planta Primera	SITUACION: CALLE CUESTA 4 RIOCAVADO DE LA SIERRA			
PROPIEDAD: AYUNTAMIENTO DE RIOCAVADO DE LA SIERRA	FIRMA: ARQUITECTO:	Nº: ICV- 02	FECHA: JULIO 2022	
		ESC: 1:50		


VISADO
09/08/2022

Páginas: 20
20220163-105M1

Arquitectos
EDUARDO RODRIGUEZ PEREZ

COACYLE / COLEGIO
OFICIAL DE ARQUITECTOS
DE CASTILLA Y LEÓN ESTE

DEMARCACIÓN DE BURGOS

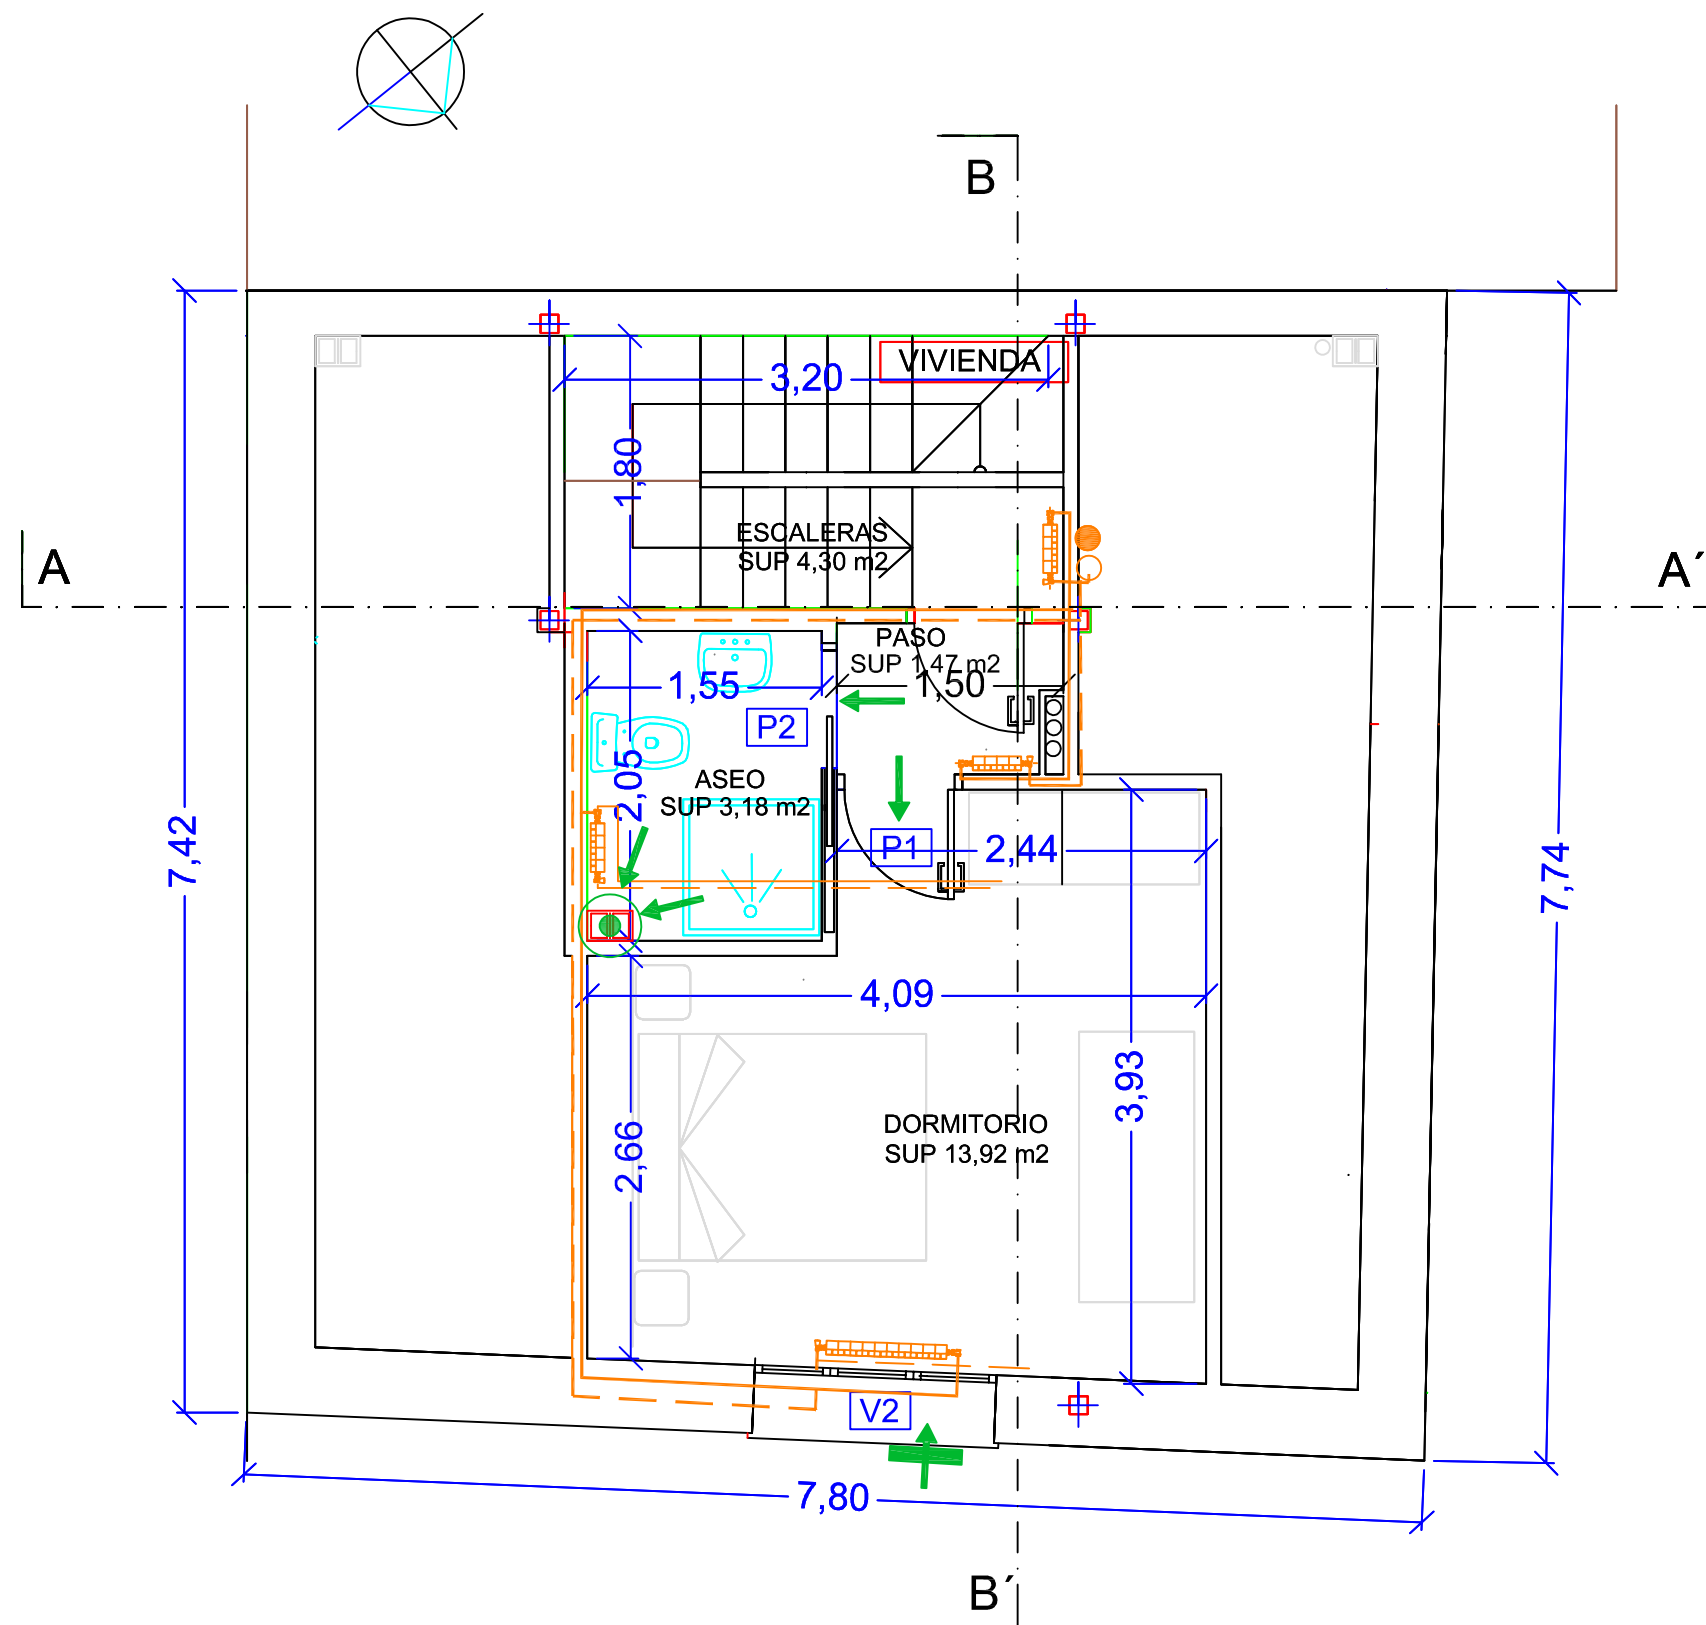

DEPENDENCIA	AREA	POTENCIA Calorífica	POTENCIA RADIADOR Chapa 3 Col.	Nº Elemen.	Nº Radiad.
VIVIENDA					
PLANTA BAJA					
VESTÍBULO	2,25, m2	1.975,00 Kcal/h	117 Kcal/h 75-3	17 e	2r
PLANTA PRIMERA					
ESCALERAS	7,80 m2	975,00 Kcal/h	117 Kcal/h 75-3	9 e	1r
SALÓN	18,49 m2	2.311,25 Kcal/h	117 Kcal/h 75-3	20 e	2r
COCINA	4,86 m2	607,50 Kcal/h	117 Kcal/h 75-3	5 e	1r
PASO	1,35 m2	168,75 Kcal/h	117 Kcal/h 75-3	2 e	1r
BAÑO	4,48 m2	560,00 Kcal/h	117 Kcal/h 75-3	5 e	1r
DORMITORIO	10,87 m2	1.358,75 Kcal/h	117 Kcal/h 75-3	12 e	1r
PLANTA BAJO CUBIERTA					
ESCALERAS	4,30 m2	510,00 Kcal/h	117 Kcal/h 75-3	5 e	1r
PASO	1,47 m2	607,50 Kcal/h	117 Kcal/h 75-3	5 e	1r
DORMITORIO	13,92 m2	168,75 Kcal/h	117 Kcal/h 75-3	2 e	1r
ASEO	3,18 m2	560,00 Kcal/h	117 Kcal/h 75-3	5 e	1r
TOTALES					
BAÑO	50,10 m2	6.262,50 Kcal/h	117 Kcal/h 75-3	61 e	1r
TOTALES					
TOTALES	38,59 m2	4.823,75 Kcal/h	117 Kcal/h 75-3	43 e	6r
Potencia radiadores 7.137,00 Kcal/h		Potencia calorífica de la caldera 20.034,39 Kcal/h Caldera gasóleo		Gavina GTF PLUS BAXI ROCA Alto: 850mm Ancho: 450mm Profundidad: 600mm	

VENTILACIÓN	
	EXTRACTOR PARA VENTILACIÓN ADICIONAL EN COCINAS CON CONDUCTO DE CONEXIÓN Ø110mm
	AIREADOR HORIZONTAL EN CARPINTERÍA, TIPO "A", (800x80x12mm)
	AIREADOR DE PASO, TIPO "B", (725x20x82mm)
	SISTEMA DE MICROVENTILACIÓN EN CARPINTERÍAS
	PASO DE AIRE POR LA HOLGURA

D.EDUARDO RODRIGUEZ PEREZ ARQUITECTO		Avda.Valladolid, 106 2º Drcha 42330 San Esteban de Gormaz, Soria		
PROYECTO BÁSICO Y DE EJECUCIÓN DE : EDIFICIO PARA VIVIENDA Y SALA DE EXPOSICIONES				
PLANO DE: CALEFACCIÓN Y VENTILACIÓN Planta Bajo Cubierta	SITUACION: CALLE CUESTA 4 RIOCAVADO DE LA SIERRA			
PROPIEDAD: AYUNTAMIENTO DE RIOCAVADO DE LA SIERRA	FIRMA: ARQUITECTO:	Nº: ICV- 03	FECHA: JULIO 2022	
		ESC: 1:50		

VISADO
09/08/2022

Páginas: 20
20220163-105M1

Arquitectos
EDUARDO RODRIGUEZ PEREZ

COACYLE / COLEGIO
OFICIAL DE ARQUITECTOS
DE CASTILLA Y LEÓN ESTE

DEMARCACIÓN DE BURGOS