

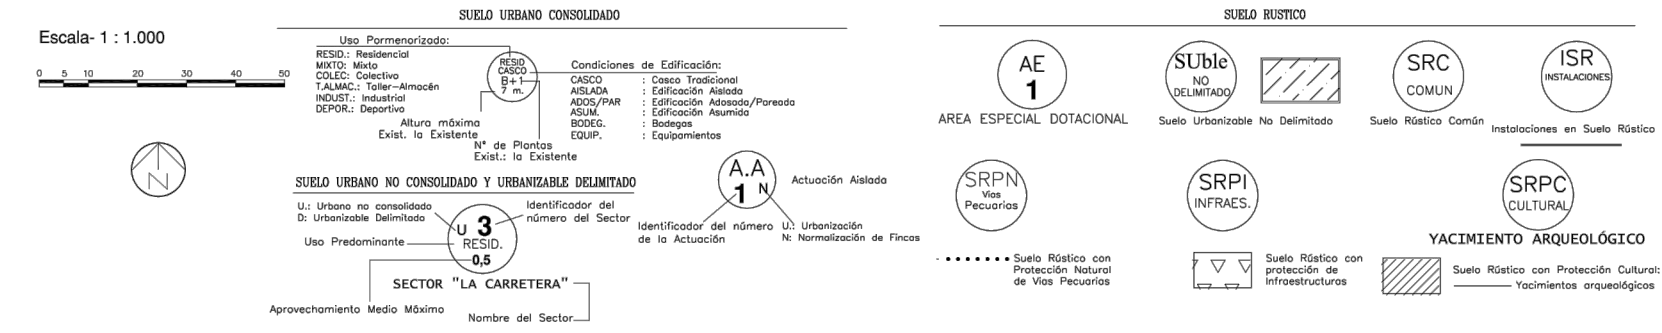


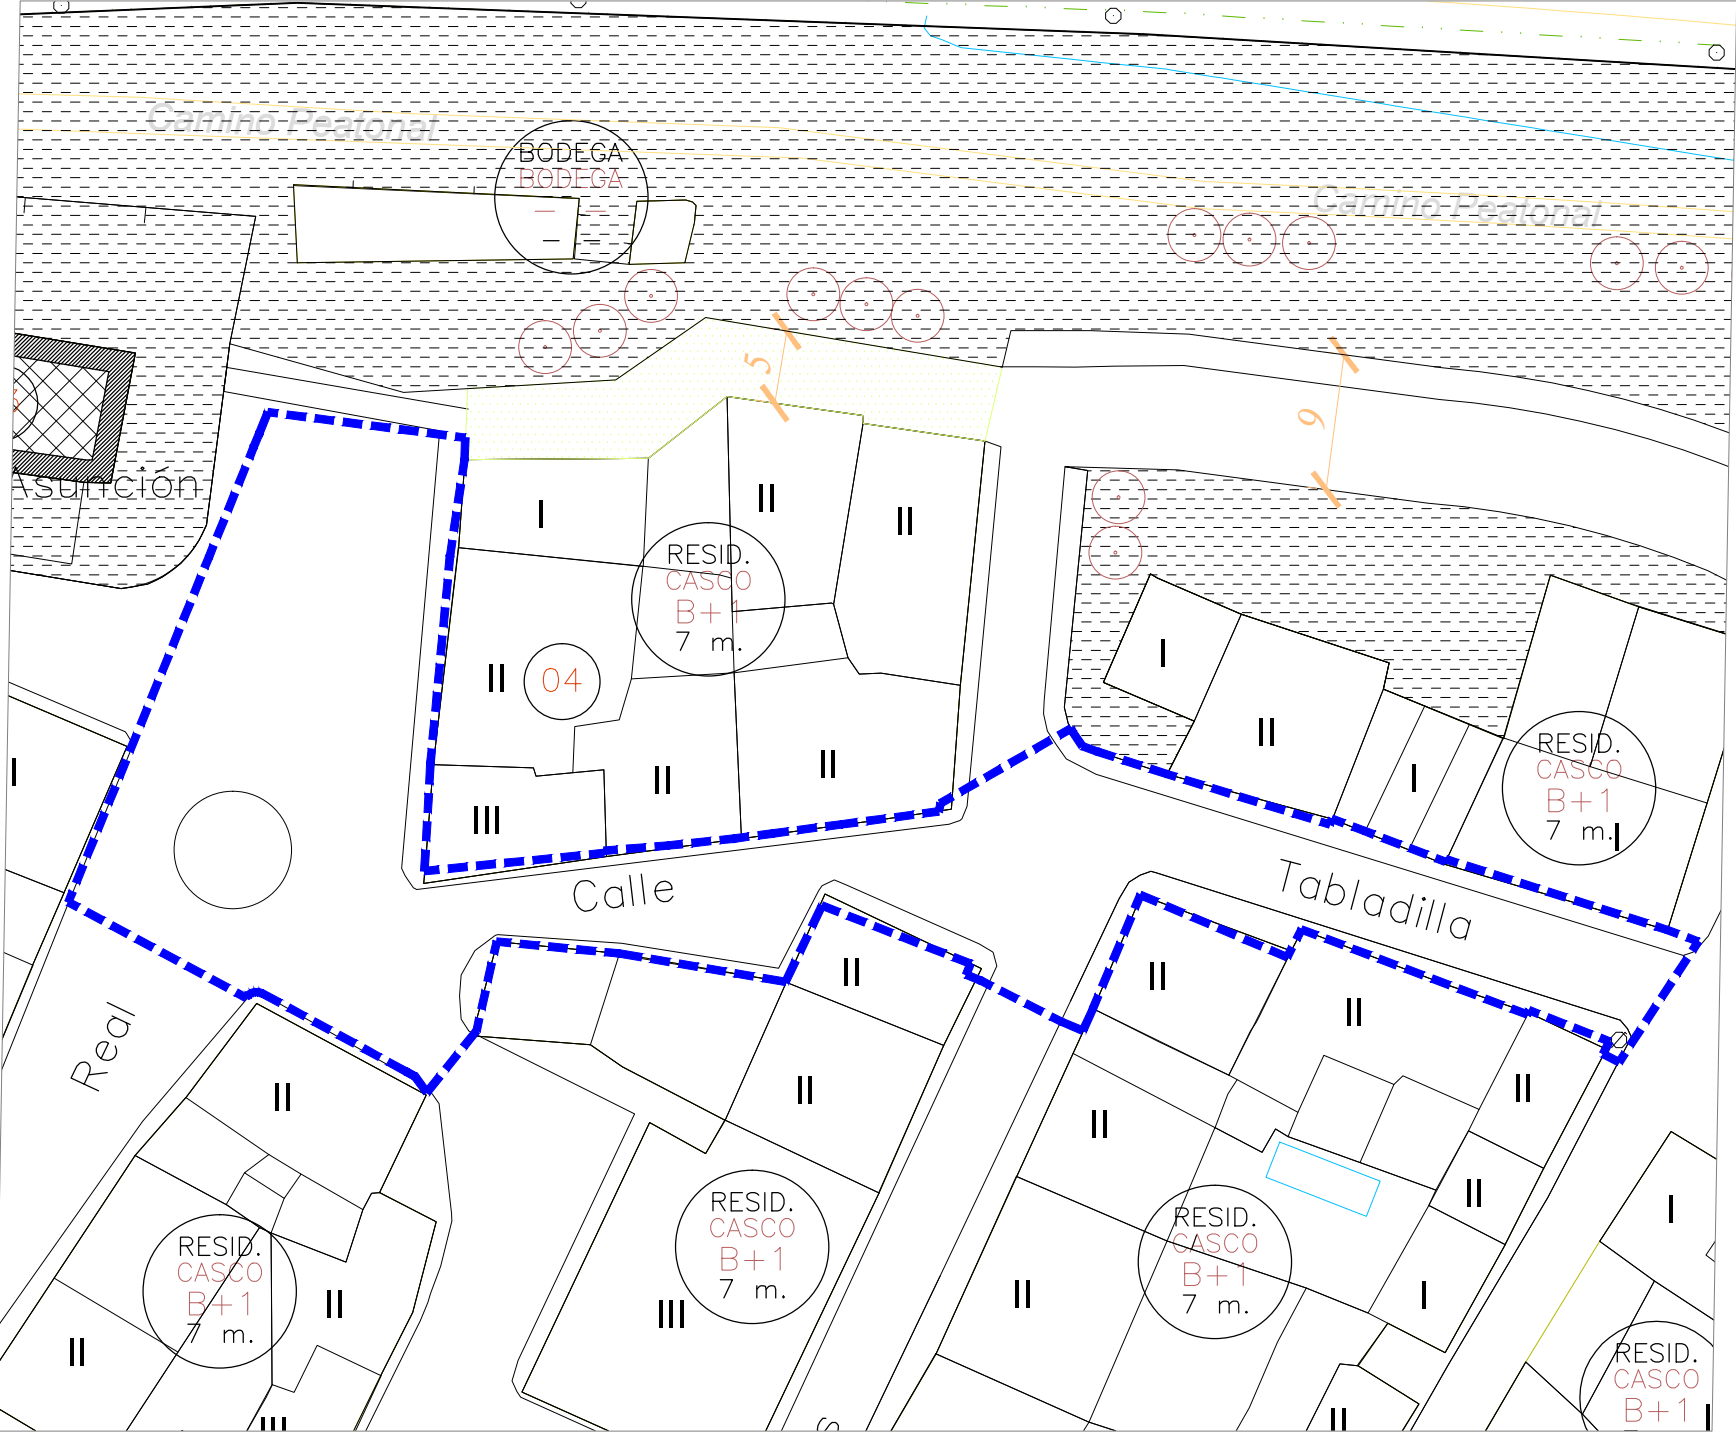

PAVIMENTACIÓN CALLE TABADILLA, VILLALBILLA (BURGOS)

ESCALA: 1/2.000;1/500

SITUACIÓN REFERIDO A PGOU

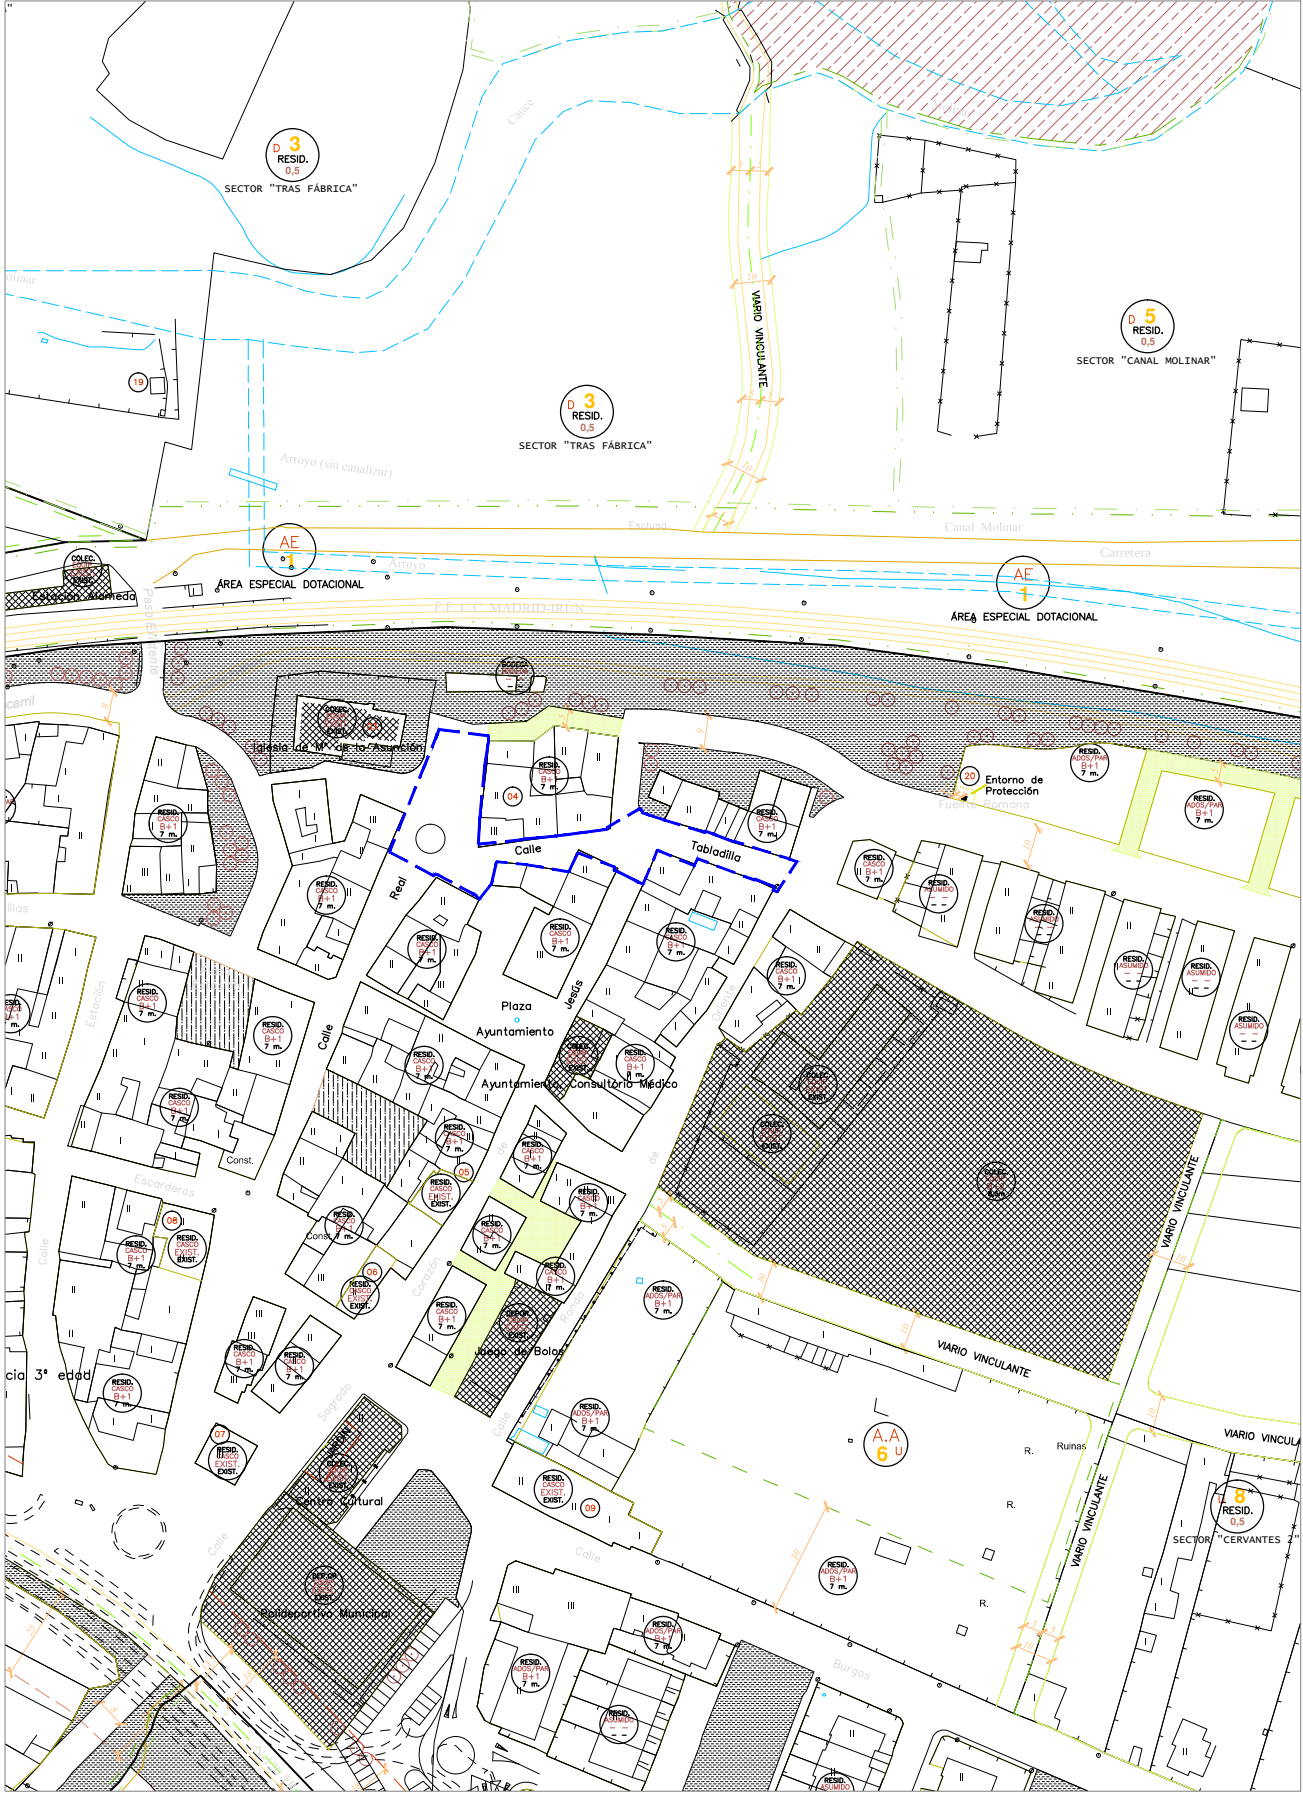

Calle Madrid nº15 4ºB
Burgos 947 261226
www.glarquitectura.es



José Carlos Garabito López


ARQUITECTO


Ayuntamiento de Villalbilla

PROMOTOR

00

EXP 24/48, JULIO 2024
PROYECTO BÁSICO + EJECUCIÓN

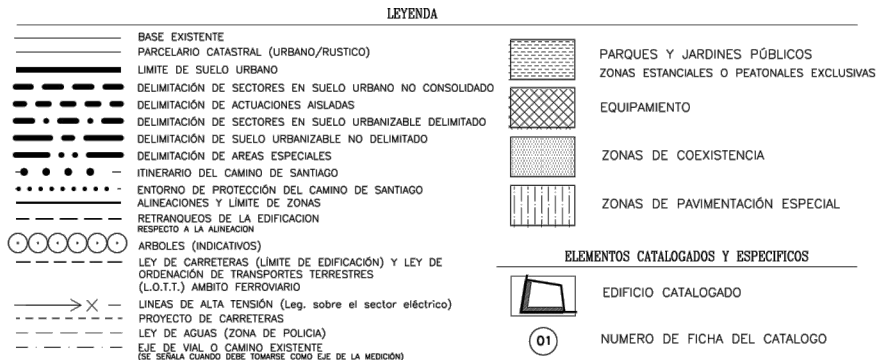

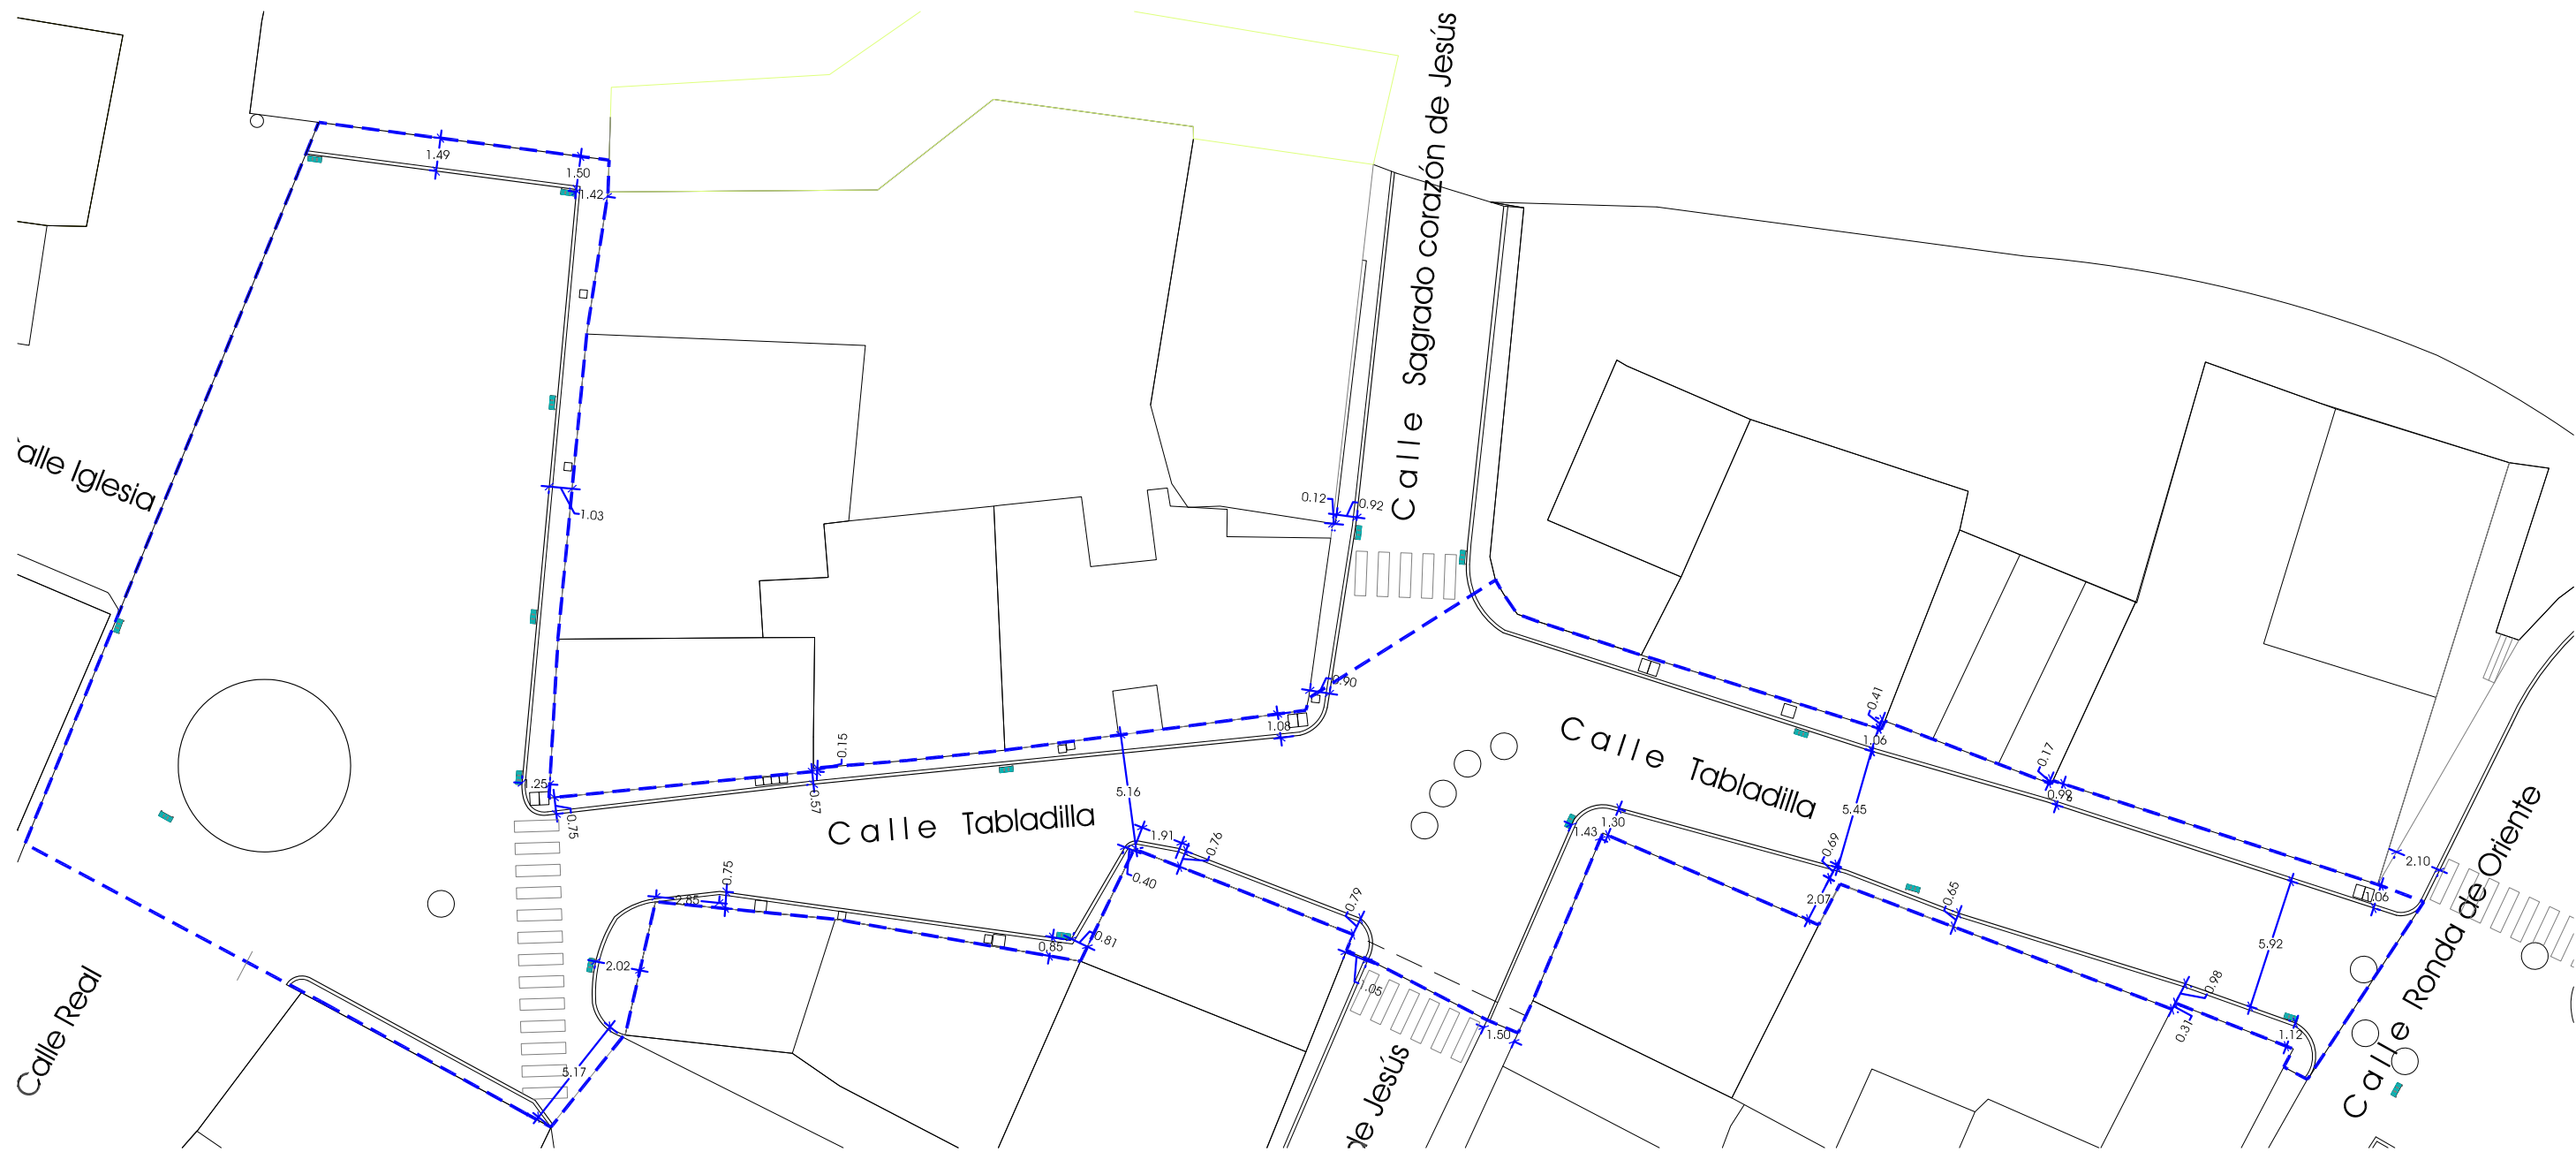


PAVIMENTACIÓN CALLE TABADILLA, VILLALBILLA (BURGOS)

EXP 24/48, JULIO 2024
PROYECTO BÁSICO + EJECUCIÓN

ESCALA: 1/300

ESTADO ACTUAL

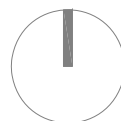

Calle Madrid nº15, 4ºB
Burgos 947 261226
www.glararquitectura.es


GL ARQUITECTURA



José Carlos Garabito López
ARQUITECTO

Ayuntamiento de Villalbilla
PROMOTOR

01

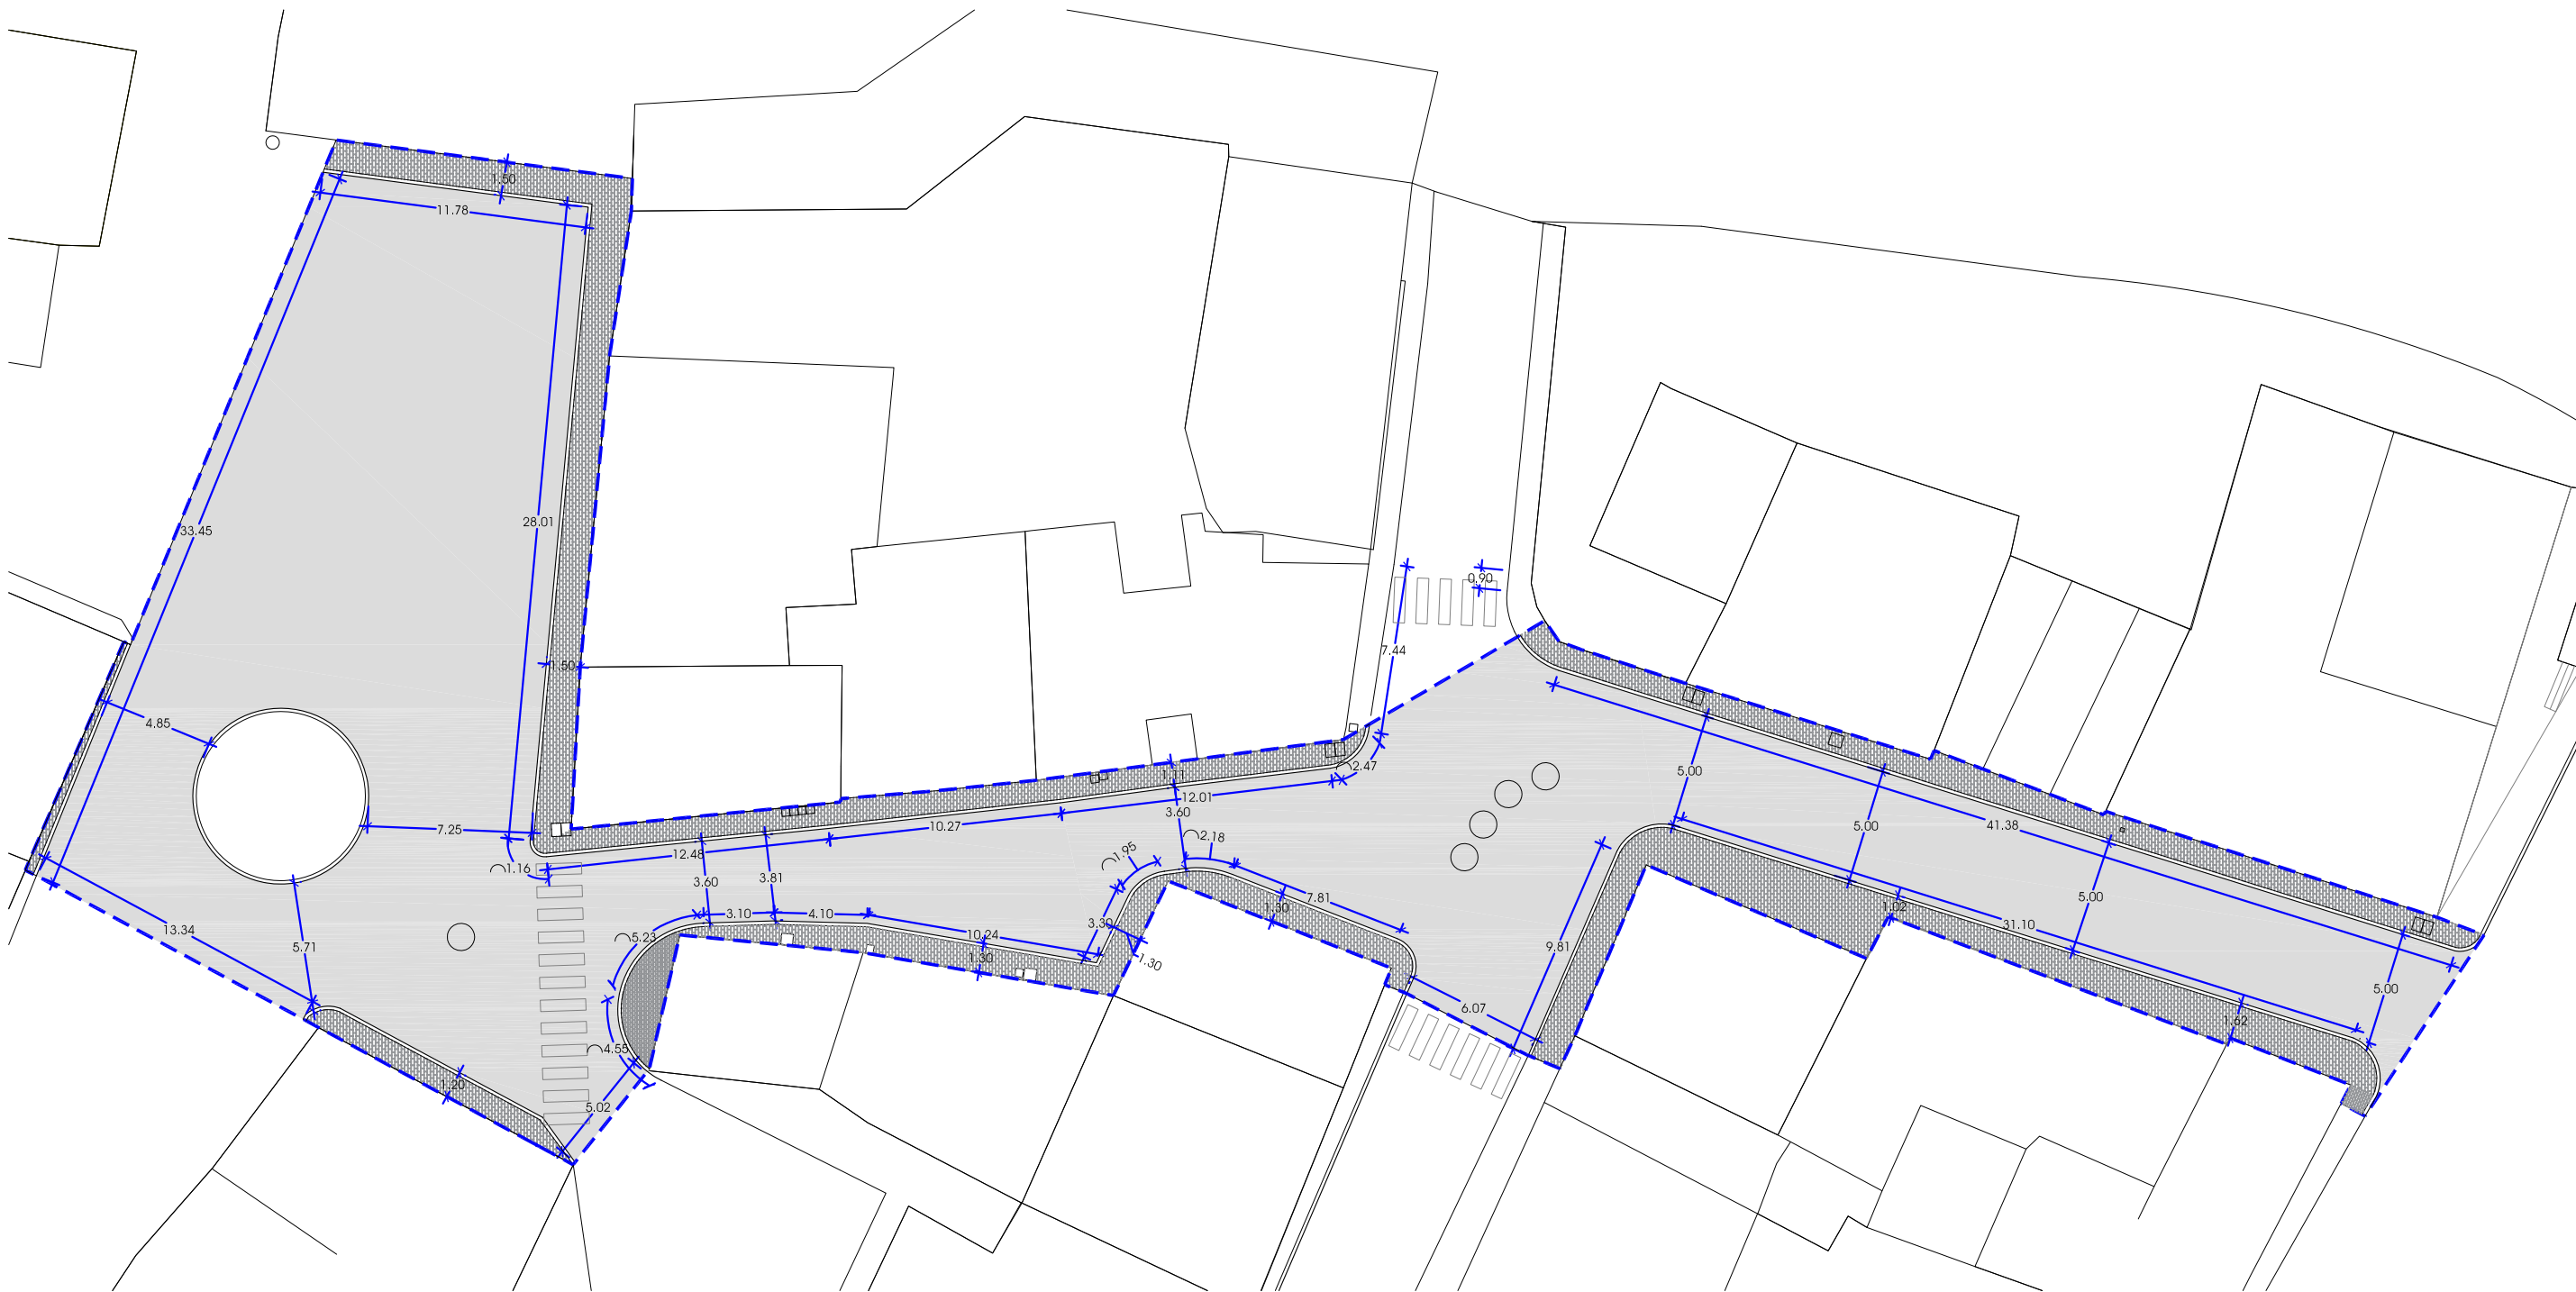


PAVIMENTACIÓN CALLE TABADILLA, VILLALBILLA (BURGOS)

EXP 24/48, JULIO 2024
PROYECTO BÁSICO + EJECUCIÓN

ESCALA: 1/300

ESTADO REFORMADO

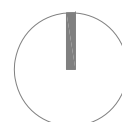


Calle Madrid nº15, 4ºB
Burgos 947 261226
www.glarquitectura.es

José Carlos Garabito López
ARQUITECTO

Ayuntamiento de Villalbilla
PROMOTOR

02

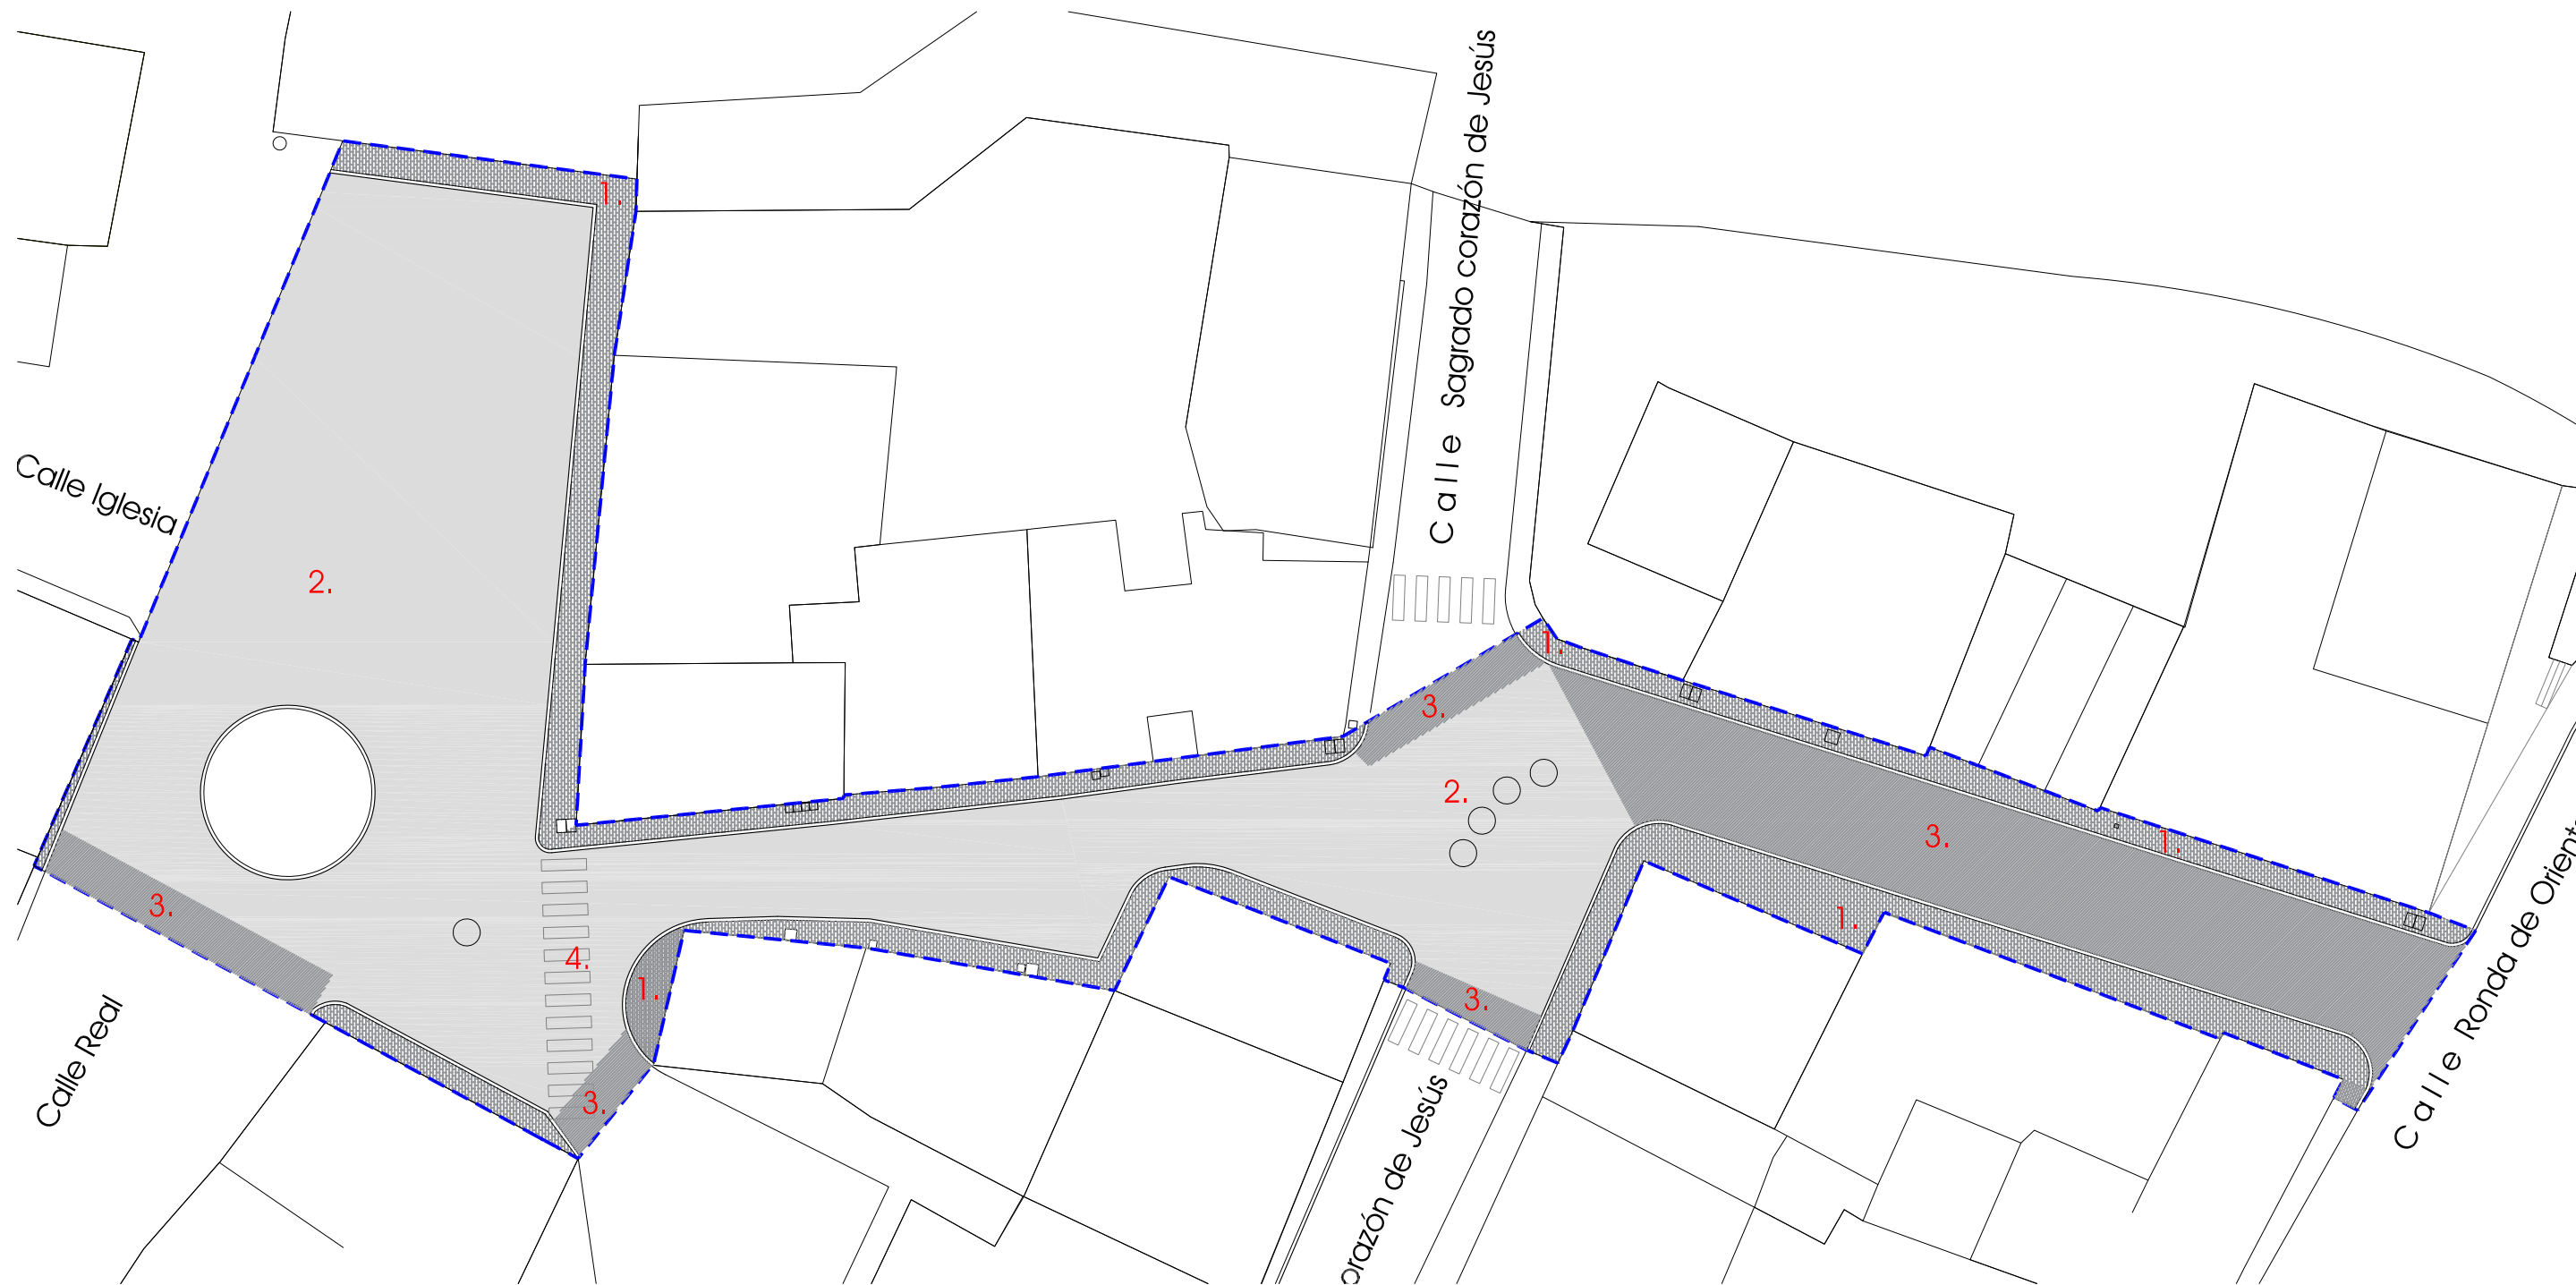

LEYENDA


- 1. Zona de uso peatonal: Pavimento con adoquín prefabricado de hormigón rojo envejecido tipo Mx Románico en piezas rectangulares de 9, 14 y 20 cm. de largo, 14 de ancho y 8 cm. de espesor. Bordeado de hormigón bitácula gris.
- 2. Calzada: Mezcla bituminosa en caliente
- 3. Calzada: Mezcla bituminosa previo fresado
- 4. Paso de cebra

PAVIMENTACIÓN CALLE TABADILLA, VILLALBILLA (BURGOS)

EXP 24/48, JULIO 2024
PROYECTO BÁSICO + EJECUCIÓN

ESCALA: 1/300

ESTADO REFORMADO

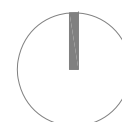


Calle Madrid nº15, 4ºB
Burgos 947 261226
www.glararquitectura.es

José Carlos Garabito López
ARQUITECTO

Ayuntamiento de Villalbilla
PROMOTOR

03

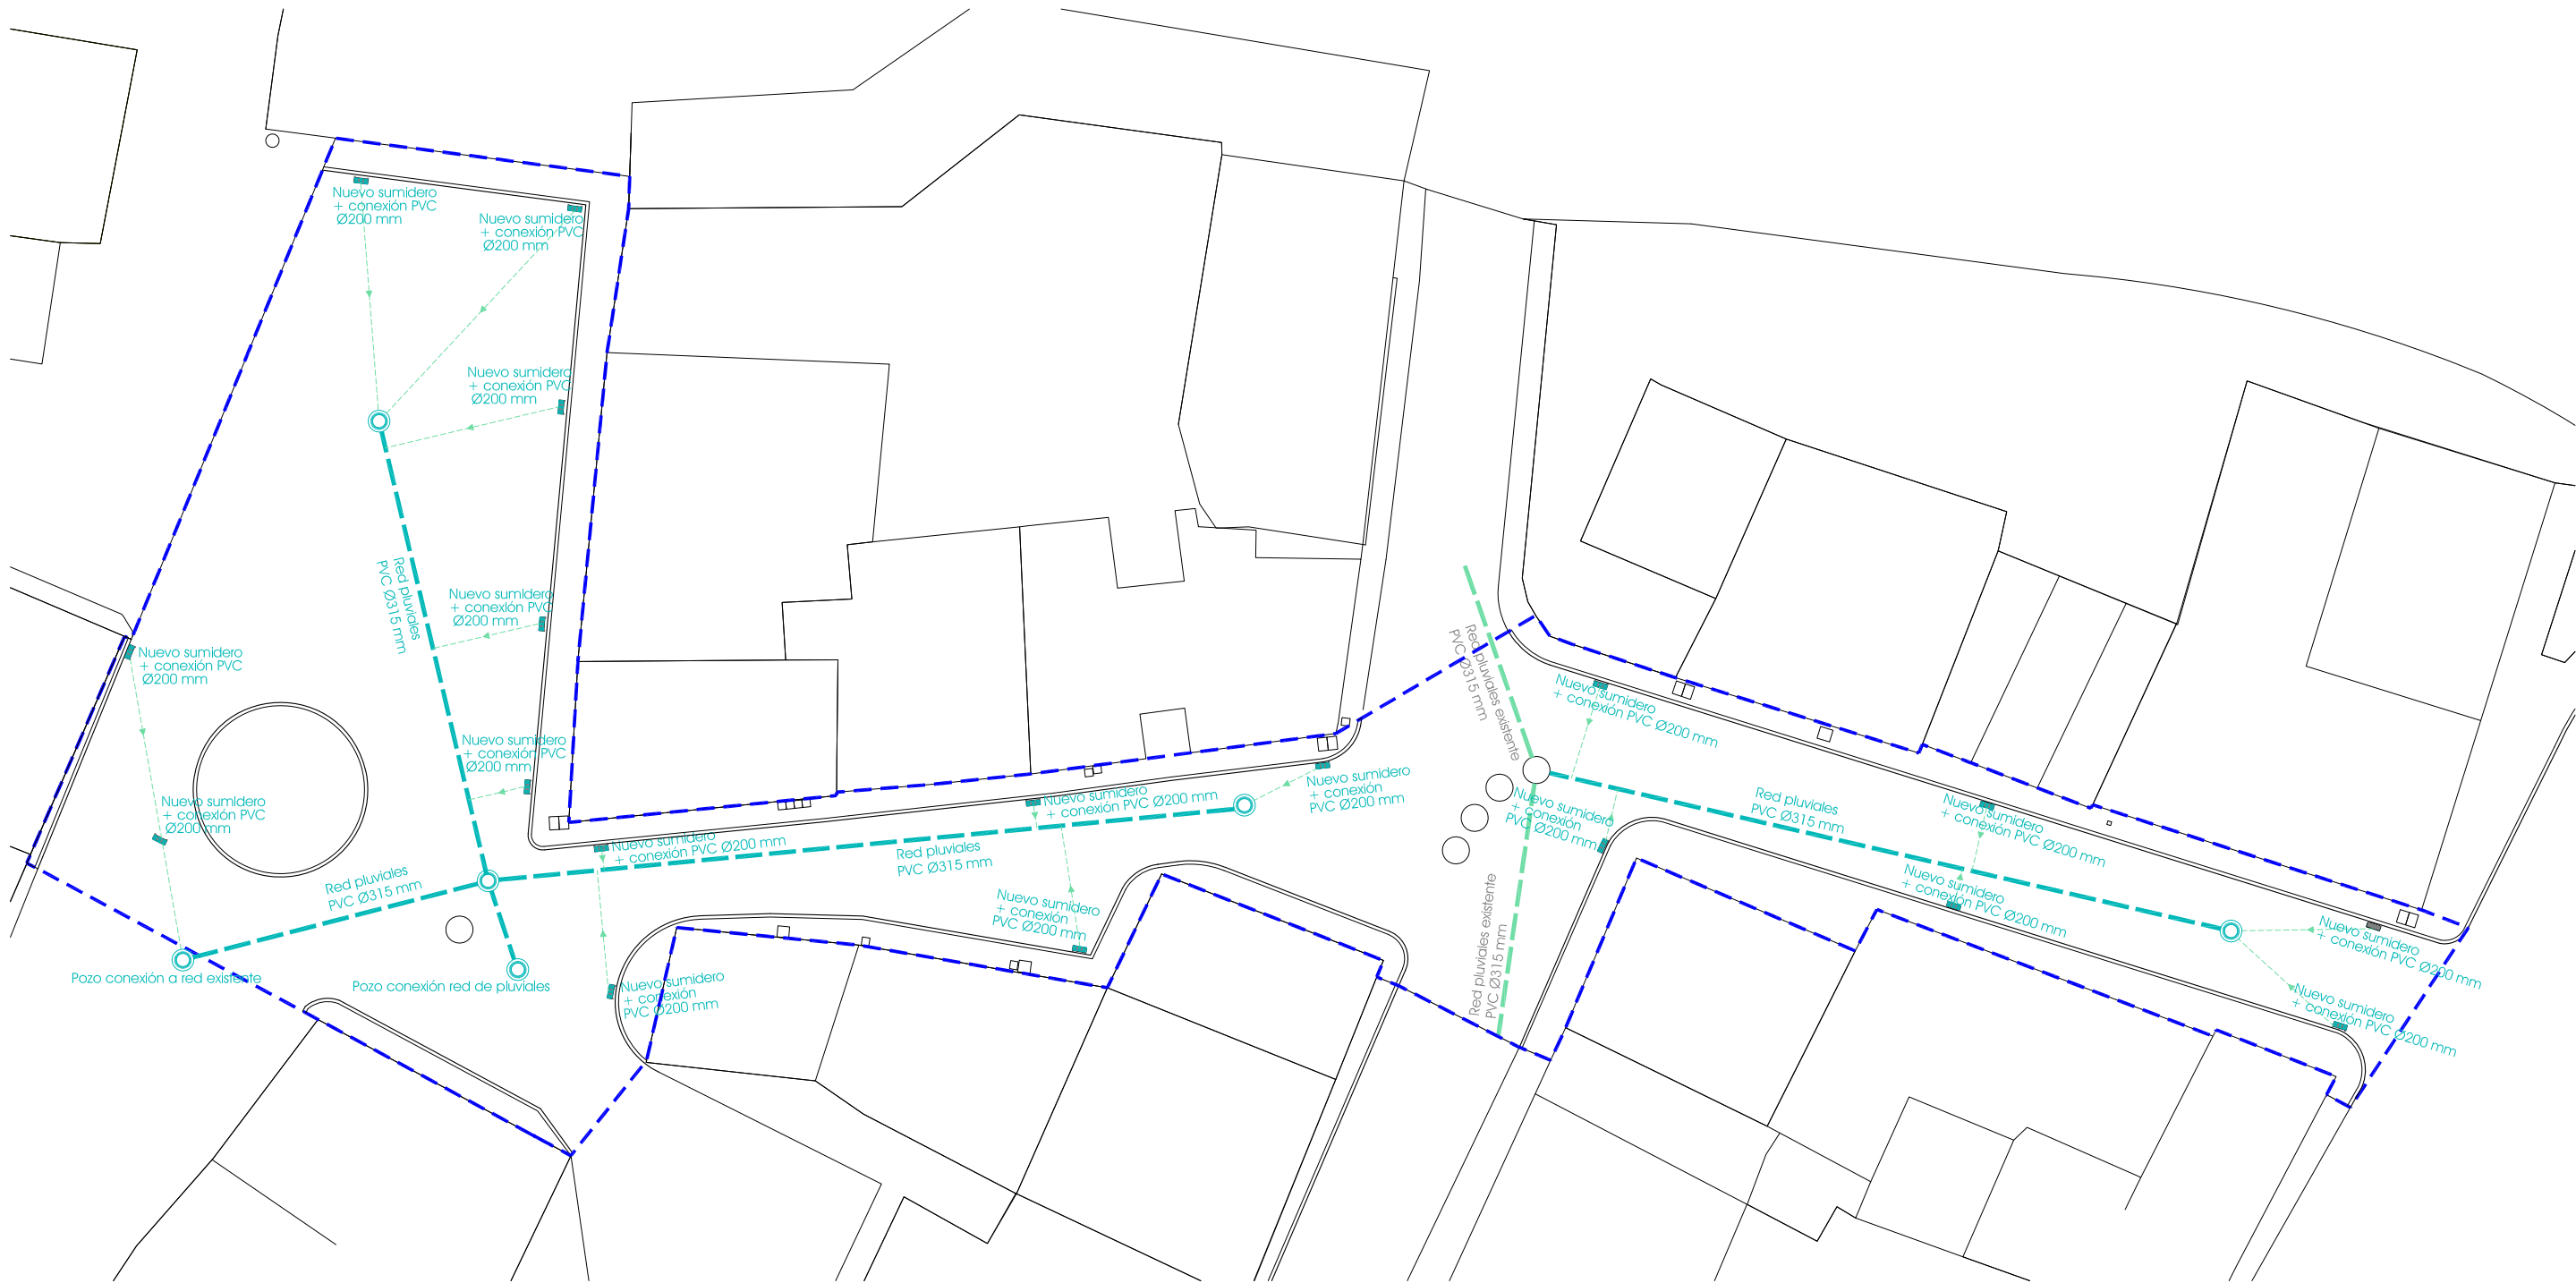


- LEYENDA
- Red de saneamiento de pluviales existente
 - Nueva red de saneamiento de pluviales
 - Pozo de registro
 - Sumidero

PAVIMENTACIÓN CALLE TABADILLA, VILLALBILLA (BURGOS)

EXP 24/48, JULIO 2024
PROYECTO BÁSICO + EJECUCIÓN

ESCALA: 1/300

ESTADO REFORMADO SANEAMIENTO

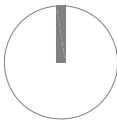

Calle Madrid nº15, 4ºB
Burgos 947 261226
www.glarquitectura.es




José Carlos Garabito López
ARQUITECTO


Ayuntamiento de Villalbilla
PROMOTOR

04

DETALLES SANEAMIENTO

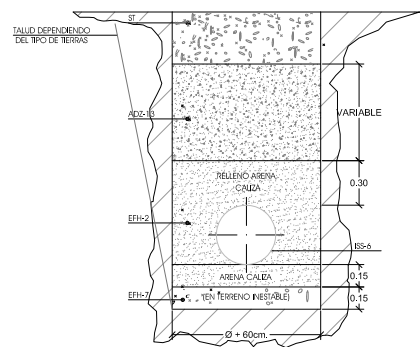



- LEYENDA ZANJA DE SANEAMIENTO
- ISS-6 Tubería de P.V.C. compacto UNE 1456-1 - PN 6 (hasta Ø 710mm.)
Tubería de Políester R.F.V. UNE-1796 SN-5.000 Nm2 , PN-1 (para >710mm.)
 - EFH-2 Arena de mina de origen calizo en asiento y relleno
 - ADZ-13 Relleno de zanja por tongadas de 20 cm. de zahorra natural.
 - S.T. Sección tipo firme o pavimento.
 - EFH-7 Hormigón en masa HM-20/B/20/IIa vertido sobre zanja

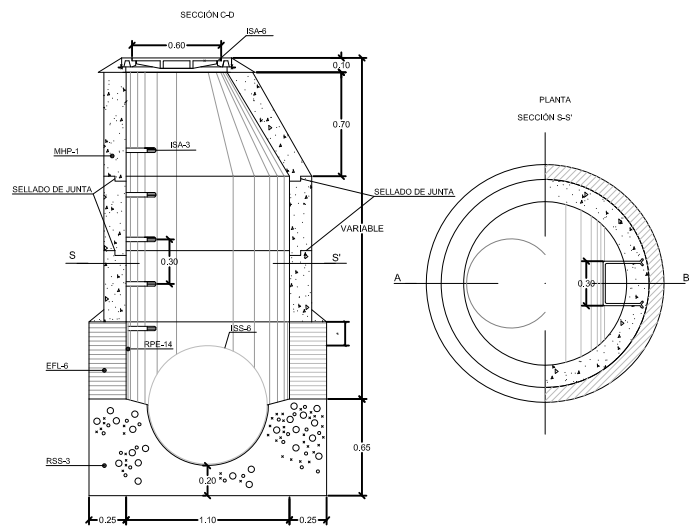

- LEYENDA
- RSS-3 Solera de hormigón HM-20/B/20/IIa
 - EFH-6 Fábrica de ladrillo macizo de 24 cm. de espesor y juntas de mortero c.p. 1:3 de 15 mm. de espesor.
 - RPE-14 Enfoscado de mortero cemento Portland 1:3 de 15 mm. de espesor.
 - ISS-6 Tubería de P.V.C. compacto UNE 1456-1 - PN 6
 - ISA-3 Pate en acero recubierto de material plástico.
 - MHP-1 Módulo de hormigón prefabricado H-40
 - ISA-6 Cerco y tapa de fundición dúctil diámetro 600 mm. interior UNE 41-300-87 carga de rotura 40 Tn. Tapa articulada con autocentrado, apertura manual mediante tirador oculto, con junta de polietileno para amortiguación de ruidos, modelo Servicio de Aguas de Burgos.

NOTA: Se deberán sellar las juntas de los módulos prefabricados para evitar la entrada de raíces

DETALLE CALZADA

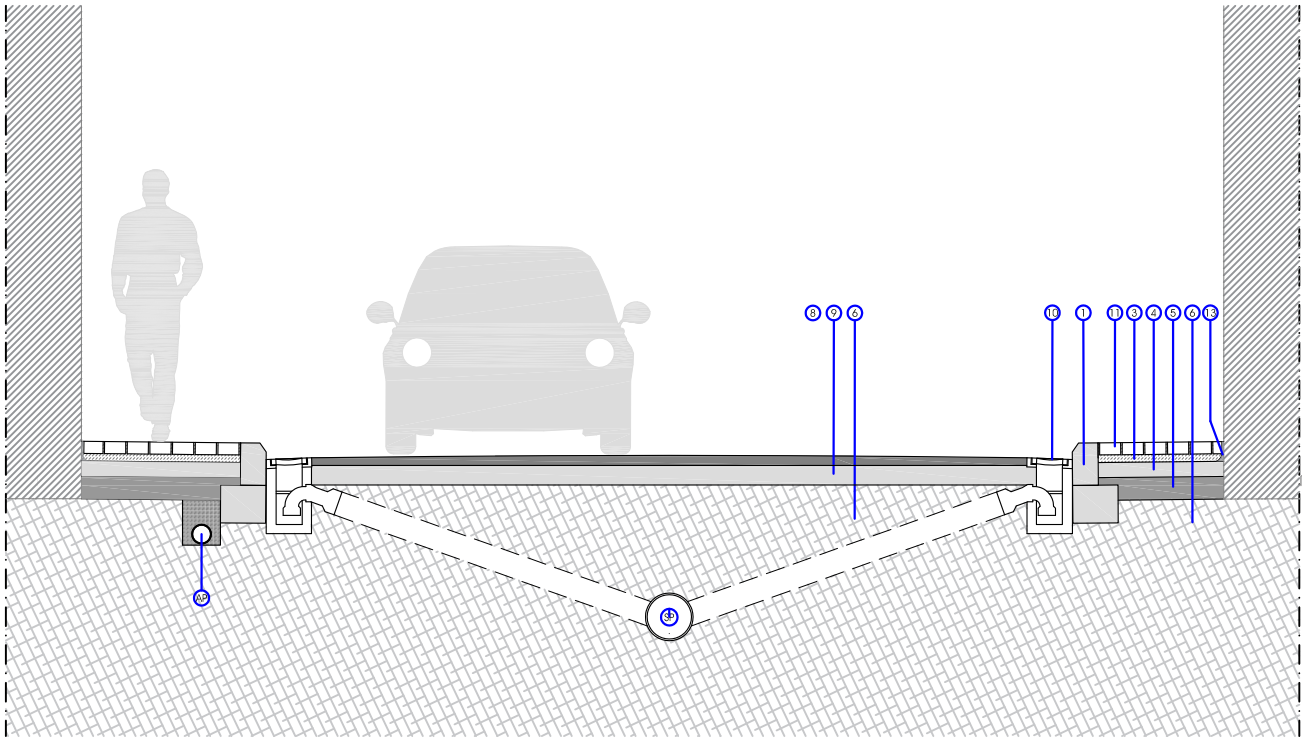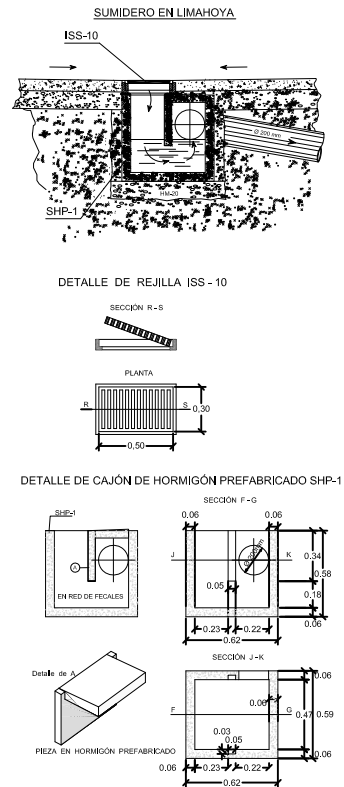

- 1.- Bordillo de hormigón bicapa color gris
- 2.- Adoquín de hormigón prefabricado recto gris 20x10x8
- 3.- Cama de asiento de mortero semi-seco
- 4.- Base de hormigón en masa e= 10 cm
- 5.- Sub-base zahorra artificial compactada e= 15 cm
- 6.- Terreno natural
- 7.- Rigola de hormigón in-situ
- 8.- Pavimento de HBC AC-16 Surf 50/70 S 7 cms
- 9.- Base pavimento existente
- 10.- Imbornal sifónico
- 11.- Pavimento adoquín hormigón rojo envejecido
- 12.- Encintado con adoquín hormigón sentido perpendicular color negro
- 13.- Media caña mortero hidrófugo


- SP RED DE SANEAMIENTO DE PLUVIALES
- AP RED DE DE ALUMBRADO PÚBLICO.

PAVIMENTACIÓN CALLE TABADILLA, VILLALBILLA (BURGOS)

EXP 24/48, JULIO 2024
PROYECTO BÁSICO + EJECUCIÓN

ESCALA: s/n

DETALLES

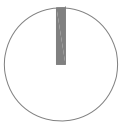

Calle Madrid nº15 4ºB
Burgos 947 261226
www.glarquitectura.es



José Carlos Garabito López
ARQUITECTO

Ayuntamiento de Villalbilla
PROMOTOR

05