

PRESUPUESTO Y MEDICIONES

- Cuadro de precios 1
- Cuadro de precios 2
- Listado de materiales valorado
- Listado de mano de obra valorado
- Listado de materiales valorado
- Listado de maquinaria valorado
- Cuadro de descompuestos
- Presupuesto y mediciones
- Resumen de presupuesto

CUADRO DE PRECIOS 1

CUADRO DE PRECIOS 1

CÓDIGO	UD	DESCRIPCIÓN	PRECIO
CAPÍTULO 01 ACTUACIONES PREVIAS C/ MAYOR			
01.01	m ²	LEVANTADO A MÁQUINA ACERA	2,86
		m ² . Levantado por medios mecánicos de solado de plazas o aceras de cemento continuo, loseta hidráulica o terrazo, incluso retirada y carga de productos, sin transporte a vertedero.	
		DOS EUROS con OCHENTA Y SEIS CÉNTIMOS	
01.02	m	LEVANTADO A MÁQUINA DE BORDILLOS	2,86
		m. Levantado por medios mecánicos de bordillo, con recuperación del mismo, incluso retirada y acopio en obra para su posterior recolocación.	
		DOS EUROS con OCHENTA Y SEIS CÉNTIMOS	

CUADRO DE PRECIOS 1

CÓDIGO	UD	DESCRIPCIÓN	PRECIO
CAPÍTULO 02 ACTUACIONES PREVIAS CLZ SAN MARTÍN Y C/ PÁRROCO GRACIANO			
02.01	m ²	LEVANTADO A MÁQUINA ACERA m ² . Levantado por medios mecánicos de solado de plazas o aceras de cemento continuo, loseta hidráulica o terrazo, incluso retirada y carga de productos, sin transporte a vertedero.	2,86
		DOS EUROS con OCHENTA Y SEIS CÉNTIMOS	
02.02	m	LEVANTADO A MÁQUINA DE BORDILLOS m. Levantado por medios mecánicos de bordillo, con recuperación del mismo, incluso retirada y acopio en obra para su posterior recolocación.	2,86
		DOS EUROS con OCHENTA Y SEIS CÉNTIMOS	

CUADRO DE PRECIOS 1

CÓDIGO	UD	DESCRIPCIÓN	PRECIO
CAPÍTULO 03 PAVIMENTOS C/ MAYOR			
03.01	m	COLOCACIÓN BORDILLO GRANITO RECUPERADO m. Bordillo de granito recto de 10x25 cm, sobre solera de hormigón HM-20 N/mm ² . tmáx. 40 de 10 cm de espesor, incluso excavación necesaria, colocado.	6,83
		SEIS EUROS con OCHENTA Y TRES CÉNTIMOS	
03.02	m ²	P. ADOQUÍN NUMANCIA COLOR E=8 cm BASE HORMIGÓN m ² . Pavimento de acera con adoquín tipo Numancia de Multipardo Románico de Prefabricados Adybor o similar, en medidas 20x14 / 14x14 / 14x9 espesor 8 cm, color, sobre base de hormigón HM-20 N/mm ² . tmáx. 40 mm y 10 cm de espesor, y capa intermedia de arena de río de 5 cm de espesor, incluso recebado de juntas con arena, compactado del adoquín y remates.	47,59
		CUARENTA Y SIETE EUROS con CINCUENTA Y NUEVE CÉNTIMOS	

CUADRO DE PRECIOS 1

CÓDIGO	UD	DESCRIPCIÓN	PRECIO
CAPÍTULO 04 PAVIMENTOS CLZ SAN MARTÍN Y C/ PARRÓCO GRACIANO			
04.01	m	COLOCACIÓN BORDILLO GRANITO RECUPERADO m. Bordillo de granito recto de 10x25 cm, sobre solera de hormigón HM-20 N/mm ² . tmáx. 40 de 10 cm de espesor, incluso excavación necesaria, colocado.	6,83
		SEIS EUROS con OCHENTA Y TRES CÉNTIMOS	
04.02	m ²	P. ADOQUÍN NUMANCIA COLOR E=8 cm BASE HORMIGÓN m ² . Pavimento de acera con adoquín tipo Numancia de Multipardo Románico de Prefabricados Adybor o similar, en medidas 20x14 / 14x14 / 14x9 espesor 8 cm, color, sobre base de hormigón HM-20 N/mm ² . tmáx. 40 mm y 10 cm de espesor, y capa intermedia de arena de río de 5 cm de espesor, incluso recebado de juntas con arena, compactado del adoquín y remates.	47,59
		CUARENTA Y SIETE EUROS con CINCUENTA Y NUEVE CÉNTIMOS	

CUADRO DE PRECIOS 1

CÓDIGO	UD	DESCRIPCIÓN	PRECIO
--------	----	-------------	--------

CAPÍTULO 05 PAVIMENTOS C/ POSTIGO- C/ ALTO LA CORVILLA

05.01	m ²	PAVIMENTO MBC 5 cm (CAPA RODADURA) AC 16 surf D	15,01
-------	----------------	---	-------

m². Suministro y puesta en obra de pavimento de 5 cm de espesor a base de mezcla bituminosa en caliente tipo AC16 surf D (antiguo D12), (mezcla densa para capa de rodadura de calzadas), con áridos con desgaste de los Ángeles < 25, fabricada y puesta en obra, extendido y compactación, incluido el filler de aportación y betún. Se incluye en esta partida la corrección a nueva rasante de las tapas de pozo o arqueta de cada calle, incluido reconstrucción de arqueta y colocación de marco y tapa a cota adecuada.

QUINCE EUROS con UN CÉNTIMOS

CUADRO DE PRECIOS 1

CÓDIGO	UD	DESCRIPCIÓN	PRECIO
CAPÍTULO 06 SEGURIDAD Y SALUD			
06.01	Ud	CAPITULO COMPLETO SEGURIDAD Y SALUD Conjunto de medidas necesarias para llevar a cabo las distintas instalaciones y normas recogidas en el Estudio de Seguridad y Salud del Proyecto y posterior Plan de Seguridad y Salud de la Empresa Constructora adjudicataria de las obras, según Normativa vigente, medido el Capítulo completo con un porcentaje del 1,5% del Presupuesto de Ejecución Material de las Obras.	450,00
		CUATROCIENTOS CINCUENTA EUROS	

CUADRO DE PRECIOS 1

CÓDIGO	UD	DESCRIPCIÓN	PRECIO
CAPÍTULO 07 GESTIÓN DE RESIDUOS			
07.01	Ud	PRESUPUESTO DE GESTIÓN DE RESIDUOS	420,00
		Ud. Presupuesto de gestión de residuos, consistente en todas las medidas necesarias para la correcta recogida, almacenamiento, gestión de los residuos generados y transporte a gestor de residuos autorizado, según Estudio de Gestión de Residuos anexo al proyecto.	
		CUATROCIENTOS VEINTE EUROS	

CUADRO DE PRECIOS 2

CUADRO DE PRECIOS 2

CÓDIGO	UD	DESCRIPCIÓN	PRECIO
CAPÍTULO 01 ACTUACIONES PREVIAS C/ MAYOR			
01.01	m ²	LEVANTADO A MÁQUINA ACERA	
		m ² . Levantado por medios mecánicos de solado de plazas o aceras de cemento continuo, loseta hidráulica o terrazo, incluso retirada y carga de productos, sin transporte a vertedero.	
		Mano de obra	0,92
		Maquinaria.....	1,75
		Resto de obra y materiales	0,19
		TOTAL PARTIDA	2,86
01.02	m	LEVANTADO A MÁQUINA DE BORDILLOS	
		m. Levantado por medios mecánicos de bordillo, con recuperación del mismo, incluso retirada y acopio en obra para su posterior recolocación.	
		Mano de obra	0,92
		Maquinaria.....	1,75
		Resto de obra y materiales	0,19
		TOTAL PARTIDA	2,86

CUADRO DE PRECIOS 2

CÓDIGO	UD	DESCRIPCIÓN	PRECIO
CAPÍTULO 02 ACTUACIONES PREVIAS CLZ SAN MARTÍN Y C/ PÁRROCO GRACIANO			
02.01	m ²	LEVANTADO A MÁQUINA ACERA	
		m ² . Levantado por medios mecánicos de solado de plazas o aceras de cemento continuo, loseta hidráulica o terrazo, incluso retirada y carga de productos, sin transporte a vertedero.	
		Mano de obra	0,92
		Maquinaria.....	1,75
		Resto de obra y materiales	0,19
		TOTAL PARTIDA	2,86
02.02	m	LEVANTADO A MÁQUINA DE BORDILLOS	
		m. Levantado por medios mecánicos de bordillo, con recuperación del mismo, incluso retirada y acopio en obra para su posterior recolocación.	
		Mano de obra	0,92
		Maquinaria.....	1,75
		Resto de obra y materiales	0,19
		TOTAL PARTIDA	2,86

CUADRO DE PRECIOS 2

CÓDIGO	UD	DESCRIPCIÓN	PRECIO
CAPÍTULO 03 PAVIMENTOS C/ MAYOR			
03.01	m	COLOCACIÓN BORDILLO GRANITO RECUPERADO m. Bordillo de granito recto de 10x25 cm, sobre solera de hormigón HM-20 N/mm ² . tmáx. 40 de 10 cm de espesor, incluso excavación necesaria, colocado.	
		Mano de obra	3,68
		Resto de obra y materiales	3,15
		TOTAL PARTIDA	6,83
03.02	m ²	P. ADOQUÍN NUMANCIA COLOR E=8 cm BASE HORMIGÓN m ² . Pavimento de acera con adoquín tipo Numancia de Multipardo Románico de Prefabricados Adybor o similar, en medidas 20x14 / 14x14 / 14x9 espesor 8 cm, color, sobre base de hormigón HM-20 N/mm ² . tmáx. 40 mm y 10 cm de espesor, y capa intermedia de arena de río de 5 cm de espesor, incluso recebado de juntas con arena, compactado del adoquín y remates.	
		Mano de obra	6,50
		Resto de obra y materiales	41,09
		TOTAL PARTIDA	47,59

CUADRO DE PRECIOS 2

CÓDIGO	UD	DESCRIPCIÓN	PRECIO
CAPÍTULO 04 PAVIMENTOS CLZ SAN MARTÍN Y C/ PARRÓCO GRACIANO			
04.01	m	COLOCACIÓN BORDILLO GRANITO RECUPERADO m. Bordillo de granito recto de 10x25 cm, sobre solera de hormigón HM-20 N/mm ² . tmáx. 40 de 10 cm de espesor, incluso excavación necesaria, colocado.	
		Mano de obra	3,68
		Resto de obra y materiales	3,15
		TOTAL PARTIDA	6,83
04.02	m ²	P. ADOQUÍN NUMANCIA COLOR E=8 cm BASE HORMIGÓN m ² . Pavimento de acera con adoquín tipo Numancia de Multipardo Románico de Prefabricados Adybor o similar, en medidas 20x14 / 14x14 / 14x9 espesor 8 cm, color, sobre base de hormigón HM-20 N/mm ² . tmáx. 40 mm y 10 cm de espesor, y capa intermedia de arena de río de 5 cm de espesor, incluso recebado de juntas con arena, compactado del adoquín y remates.	
		Mano de obra	6,50
		Resto de obra y materiales	41,09
		TOTAL PARTIDA	47,59

CUADRO DE PRECIOS 2

CÓDIGO	UD	DESCRIPCIÓN	PRECIO
CAPÍTULO 05 PAVIMENTOS C/ POSTIGO- C/ ALTO LA CORVILLA			
05.01	m ²	PAVIMENTO MBC 5 cm (CAPA RODADURA) AC 16 surf D	
		m ² . Suministro y puesta en obra de pavimento de 5 cm de espesor a base de mezcla bituminosa en caliente tipo AC16 surf D (antiguo D12), (mezcla densa para capa de rodadura de calzadas), con áridos con desgaste de los Ángeles < 25, fabricada y puesta en obra, extendido y compactación, incluido el filler de aportación y betún. Se incluye en esta partida la corrección a nueva rasante de las tapas de pozo o arqueta de cada calle, incluido reconstrucción de arqueta y colocación de marco y tapa a cota adecuada.	
		Mano de obra	0,55
		Maquinaria.....	5,08
		Resto de obra y materiales	9,38
		TOTAL PARTIDA	15,01

CUADRO DE PRECIOS 2

CÓDIGO	UD	DESCRIPCIÓN	PRECIO
CAPÍTULO 06 SEGURIDAD Y SALUD			
06.01	Ud	CAPITULO COMPLETO SEGURIDAD Y SALUD	
		Conjunto de medidas necesarias para llevar a cabo las distintas instalaciones y normas recogidas en el Estudio de Seguridad y Salud del Proyecto y posterior Plan de Seguridad y Salud de la Empresa Constructora adjudicataria de las obras, según Normativa vigente, medido el Capítulo completo con un porcentaje del 1,5% del Presupuesto de Ejecución Material de las Obras.	
		Resto de obra y materiales	450,00
		TOTAL PARTIDA	450,00

CUADRO DE PRECIOS 2

CÓDIGO	UD	DESCRIPCIÓN	PRECIO
CAPÍTULO 07 GESTIÓN DE RESIDUOS			
07.01	Ud	PRESUPUESTO DE GESTIÓN DE RESIDUOS	
		Ud. Presupuesto de gestión de residuos, consistente en todas las medidas necesarias para la correcta recogida, almacenamiento, gestión de los residuos generados y transporte a gestor de residuos autorizado, según Estudio de Gestión de Residuos anexo al proyecto.	
		Resto de obra y materiales	420,00
		TOTAL PARTIDA	420,00

LISTADO DE MATERIALES VALORADO

LISTADO DE MATERIALES VALORADO (Pres)

CÓDIGO	CANTIDAD UD	DESCRIPCIÓN	PRECIO	IMPORTE
U04AA001	30,890 m³	Arena de río (0-5 mm)	34,00	1.050,24
U04AA101	46,002 t	Arena de río (0-5 mm)	22,60	1.039,65
U04AF150	92,004 t	Garbancillo 20/40 mm	26,00	2.392,10
U04CA001	25,552 t	Cemento CEM II/B-P 32,5 R Granel	162,30	4.147,05
U04PY001	11,265 m³	Agua	1,65	18,59
		Grupo U04.....		8.647,63
U37FG201	629,280 ud	Adoquín ROMANICO e=8 cm color	22,50	14.158,80
		Grupo U37.....		14.158,80
U39DA001	12,975 Tm	Betún asfáltico B 40/50	310,00	4.022,25
		Grupo U39.....		4.022,25
		TOTAL.....		26.828,68

LISTADO DE MAQUINARIA

LISTADO DE MAQUINARIA VALORADO (Pres)

CÓDIGO	CANTIDAD UD	DESCRIPCIÓN	PRECIO	IMPORTE
U02AA001	55,200 h	Retro-marillo rompedor 200	35,00	1.932,00
U02LA201	35,206 h	Hormigonera 250 L	0,92	32,39
		Grupo U02.....		1.964,39
U39AC007	181,650 Hr	Compactador neumát.autp.100cv	44,90	8.156,09
U39AH025	18,165 Hr	Camión bañera 200 cv	36,48	662,66
U39AI008	38,925 Hr	Extendora aglomerado	112,24	4.368,94
		Grupo U39.....		13.187,69
		TOTAL.....		15.152,08

LISTADO DE MANO DE OBRA

LISTADO DE MANO DE OBRA VALORADO (Pres)

CÓDIGO	CANTIDAD UD	DESCRIPCIÓN	PRECIO	IMPORTE
U01AA010	89,000 h	Peón especializado	18,40	1.637,60
U01AA011	210,254 h	Peón suelto	18,37	3.862,37
U01FZ801	608,000 ud	Mano obra colocación adoquín i/com	6,50	3.952,00
		Grupo U01.....		9.451,97
		TOTAL		9.451,97

CUADRO DE DESCOMPUESTOS

CUADRO DE DESCOMPUESTOS

CÓDIGO	CANTIDAD UD	DESCRIPCIÓN	PRECIO	SUBTOTAL	IMPORTE
CAPÍTULO 01 ACTUACIONES PREVIAS C/ MAYOR					
01.01	m ²	LEVANTADO A MÁQUINA ACERA m ² . Levantado por medios mecánicos de solado de plazas o aceras de cemento continuo, loseta hidráulica o terrazo, incluso retirada y carga de productos, sin transporte a vertedero.			
U01AA011	0,050 h	Peón suelto	18,37	0,92	
U02AA001	0,050 h	Retro-martillo rompedor 200	35,00	1,75	
%CI	7,000 %	Costes indirectos..(s/total)	2,70	0,19	
TOTAL PARTIDA.....					2,86
Asciende el precio total de la partida a la mencionada cantidad de DOS EUROS con OCHENTA Y SEIS CÉNTIMOS					
01.02	m	LEVANTADO A MÁQUINA DE BORDILLOS m. Levantado por medios mecánicos de bordillo, con recuperación del mismo, incluso retirada y acopio en obra para su posterior recolocación.			
U01AA011	0,050 h	Peón suelto	18,37	0,92	
U02AA001	0,050 h	Retro-martillo rompedor 200	35,00	1,75	
%CI	7,000 %	Costes indirectos..(s/total)	2,70	0,19	
TOTAL PARTIDA.....					2,86
Asciende el precio total de la partida a la mencionada cantidad de DOS EUROS con OCHENTA Y SEIS CÉNTIMOS					

CUADRO DE DESCOMPUESTOS

CÓDIGO	CANTIDAD UD	DESCRIPCIÓN	PRECIO	SUBTOTAL	IMPORTE
--------	-------------	-------------	--------	----------	---------

CAPÍTULO 02 ACTUACIONES PREVIAS CLZ SAN MARTÍN Y C/ PÁRROCO GRACIANO

02.01	m ²	LEVANTADO A MÁQUINA ACERA m ² . Levantado por medios mecánicos de solado de plazas o aceras de cemento continuo, loseta hidráulica o terrazo, incluso retirada y carga de productos, sin transporte a vertedero.			
U01AA011	0,050 h	Peón suelto	18,37	0,92	
U02AA001	0,050 h	Retro-martillo rompedor 200	35,00	1,75	
%CI	7,000 %	Costes indirectos..(s/total)	2,70	0,19	
TOTAL PARTIDA.....					2,86

Asciende el precio total de la partida a la mencionada cantidad de DOS EUROS con OCHENTA Y SEIS CÉNTIMOS

02.02	m	LEVANTADO A MÁQUINA DE BORDILLOS m. Levantado por medios mecánicos de bordillo, con recuperación del mismo, incluso retirada y acopio en obra para su posterior recolocación.			
U01AA011	0,050 h	Peón suelto	18,37	0,92	
U02AA001	0,050 h	Retro-martillo rompedor 200	35,00	1,75	
%CI	7,000 %	Costes indirectos..(s/total)	2,70	0,19	
TOTAL PARTIDA.....					2,86

Asciende el precio total de la partida a la mencionada cantidad de DOS EUROS con OCHENTA Y SEIS CÉNTIMOS

CUADRO DE DESCOMPUESTOS

CÓDIGO	CANTIDAD UD	DESCRIPCIÓN	PRECIO	SUBTOTAL	IMPORTE
CAPÍTULO 03 PAVIMENTOS C/ MAYOR					
03.01	m	COLOCACIÓN BORDILLO GRANITO RECUPERADO m. Bordillo de granito recto de 10x25 cm, sobre solera de hormigón HM-20 N/mm². tmáx. 40 de 10 cm de espesor, incluso excavación necesaria, colocado.			
U01AA010	0,200 h	Peón especializado	18,40	3,68	
A01JF006	0,001 m³	MORTERO CEMENTO M5	101,81	0,10	
A02BP510	0,020 m³	HORMIGÓN HNE-20/P/40 elab. obra	129,81	2,60	
%CI	7,000 %	Costes indirectos..(s/total)	6,40	0,45	
TOTAL PARTIDA.....					6,83
Asciende el precio total de la partida a la mencionada cantidad de SEIS EUROS con OCHENTA Y TRES CÉNTIMOS					
03.02	m²	P. ADOQUÍN NUMANCIA COLOR E=8 cm BASE HORMIGÓN m². Pavimento de acera con adoquín tipo Numancia de Multipardo Románico de Prefabricados Adybor o similar, en medidas 20x14 / 14x14 / 14x9 espesor 8 cm, color, sobre base de hormigón HM-20 N/mm². tmáx. 40 mm y 10 cm de espesor, y capa intermedia de arena de río de 5 cm de espesor, incluso recebado de juntas con arena, compactado del adoquín y remates.			
U01FZ801	1,000 ud	Mano obra colocación adoquín i/com	6,50	6,50	
A02BP510	0,100 m³	HORMIGÓN HNE-20/P/40 elab. obra	129,81	12,98	
U04AA001	0,050 m³	Arena de río (0-5 mm)	34,00	1,70	
U37FG201	1,035 ud	Adoquín ROMANICO e=8 cm color	22,50	23,29	
%CI	7,000 %	Costes indirectos..(s/total)	44,50	3,12	
TOTAL PARTIDA.....					47,59
Asciende el precio total de la partida a la mencionada cantidad de CUARENTA Y SIETE EUROS con CINCUENTA Y NUEVE CÉNTIMOS					

CUADRO DE DESCOMPUESTOS

CÓDIGO	CANTIDAD UD	DESCRIPCIÓN	PRECIO	SUBTOTAL	IMPORTE
CAPÍTULO 04 PAVIMENTOS CLZ SAN MARTÍN Y C/ PARRÓCO GRACIANO					
04.01	m	COLOCACIÓN BORDILLO GRANITO RECUPERADO m. Bordillo de granito recto de 10x25 cm, sobre solera de hormigón HM-20 N/mm². tmáx. 40 de 10 cm de espesor, incluso excavación necesaria, colocado.			
U01AA010	0,200 h	Peón especializado	18,40	3,68	
A01JF006	0,001 m³	MORTERO CEMENTO M5	101,81	0,10	
A02BP510	0,020 m³	HORMIGÓN HNE-20/P/40 elab. obra	129,81	2,60	
%CI	7,000 %	Costes indirectos..(s/total)	6,40	0,45	
TOTAL PARTIDA.....					6,83
Asciende el precio total de la partida a la mencionada cantidad de SEIS EUROS con OCHENTA Y TRES CÉNTIMOS					
04.02	m²	P. ADOQUÍN NUMANCIA COLOR E=8 cm BASE HORMIGÓN m². Pavimento de acera con adoquín tipo Numancia de Multipardo Románico de Prefabricados Adybor o similar, en medidas 20x14 / 14x14 / 14x9 espesor 8 cm, color, sobre base de hormigón HM-20 N/mm². tmáx. 40 mm y 10 cm de espesor, y capa intermedia de arena de río de 5 cm de espesor, incluso recebado de juntas con arena, compactado del adoquín y remates.			
U01FZ801	1,000 ud	Mano obra colocación adoquín i/com	6,50	6,50	
A02BP510	0,100 m³	HORMIGÓN HNE-20/P/40 elab. obra	129,81	12,98	
U04AA001	0,050 m³	Arena de río (0-5 mm)	34,00	1,70	
U37FG201	1,035 ud	Adoquín ROMANICO e=8 cm color	22,50	23,29	
%CI	7,000 %	Costes indirectos..(s/total)	44,50	3,12	
TOTAL PARTIDA.....					47,59
Asciende el precio total de la partida a la mencionada cantidad de CUARENTA Y SIETE EUROS con CINCUENTA Y NUEVE CÉNTIMOS					

CUADRO DE DESCOMPUESTOS

CÓDIGO	CANTIDAD UD	DESCRIPCIÓN	PRECIO	SUBTOTAL	IMPORTE
CAPÍTULO 05 PAVIMENTOS C/ POSTIGO- C/ ALTO LA CORVILLA					
05.01	m²	PAVIMENTO MBC 5 cm (CAPA RODADURA) AC 16 surf D m². Suministro y puesta en obra de pavimento de 5 cm de espesor a base de mezcla bituminosa en caliente tipo AC16 surf D (antiguo D12), (mezcla densa para capa de rodadura de calzadas), con áridos con desgaste de los Ángeles < 25, fabricada y puesta en obra, extendido y compactación, incluido el filler de aportación y betún. Se incluye en esta partida la corrección a nueva rasante de las tapas de pozo o arqueta de cada calle, incluido reconstrucción de arqueta y colocación de marco y tapa a cota adecuada.			
U01AA011	0,030 h	Peón suelto			
U39EA260	1,000 m²	Pavimento MBC 5 cm Ac 16 Surf D	18,37	0,55	
U39AI008	0,015 Hr	Extendidora aglomerado	6,85	6,85	
U39AC007	0,070 Hr	Compactador neumát.autp.100cv	112,24	1,68	
U39AH025	0,007 Hr	Camión bañera 200 cv	44,90	3,14	
U39DA001	0,005 Tm	Betún asfáltico B 40/50	36,48	0,26	
%CI	7,000 %	Costes indirectos..(s/total)	310,00	1,55	
			14,00	0,98	
		TOTAL PARTIDA.....			15,01

Asciende el precio total de la partida a la mencionada cantidad de QUINCE EUROS con UN CÉNTIMOS

CUADRO DE DESCOMPUESTOS

CÓDIGO	CANTIDAD UD	DESCRIPCIÓN	PRECIO	SUBTOTAL	IMPORTE
CAPÍTULO 06 SEGURIDAD Y SALUD					
06.01	Ud	CAPITULO COMPLETO SEGURIDAD Y SALUD Conjunto de medidas necesarias para llevar a cabo las distintas instalaciones y normas recogidas en el Estudio de Seguridad y Salud del Proyecto y posterior Plan de Seguridad y Salud de la Empresa Constructora adjudicataria de las obras, según Normativa vigente, medido el Capítulo completo con un porcentaje del 1,5% del Presupuesto de Ejecución Material de las Obras.			
03.01.01	1,000 Ud	Capitulo completo de Seguridad y Salud	450,00	450,00	
		TOTAL PARTIDA.....			450,00

Asciende el precio total de la partida a la mencionada cantidad de CUATROCIENTOS CINCUENTA EUROS

CUADRO DE DESCOMPUESTOS

CÓDIGO	CANTIDAD UD	DESCRIPCIÓN	PRECIO	SUBTOTAL	IMPORTE
CAPÍTULO 07 GESTIÓN DE RESIDUOS					
07.01	Ud	PRESUPUESTO DE GESTIÓN DE RESIDUOS Ud. Presupuesto de gestión de residuos, consistente en todas las medidas necesarias para la correcta recogida, almacenamiento, gestión de los residuos generados y transporte a gestor de residuos autorizado, según Estudio de Gestión de Residuos anexo al proyecto.			
04.01.01	1,000 Ud	Presupuesto de gestión de residuos	420,00	420,00	
		TOTAL PARTIDA.....			420,00

Asciende el precio total de la partida a la mencionada cantidad de CUATROCIENTOS VEINTE EUROS

PRESUPUESTO Y MEDICIONES

PRESUPUESTO Y MEDICIONES

CÓDIGO	DESCRIPCIÓN	UDS	LONGITUD	ANCHURA	ALTURA	PARCIALES	CANTIDAD	PRECIO	IMPORTE
CAPÍTULO 01 ACTUACIONES PREVIAS C/ MAYOR									
01.01	m ² LEVANTADO A MÁQUINA ACERA								
	m ² . Levantado por medios mecánicos de solado de plazas o aceras de cemento continuo, loseta hidráulica o terrazo, incluso retirada y carga de productos, sin transporte a vertedero.								
	Calle Mayor	1	83,00			83,00			
		1	101,00			101,00			
		1	47,00			47,00			
		1	41,00			41,00			
							272,00	2,86	777,92
01.02	m LEVANTADO A MÁQUINA DE BORDILLOS								
	m. Levantado por medios mecánicos de bordillo, con recuperación del mismo, incluso retirada y acopio en obra para su posterior recolocación.								
	Calle Mayor	1	61,00			61,00			
		1	68,00			68,00			
		1	49,00			49,00			
		1	41,00			41,00			
							219,00	2,86	626,34
	TOTAL CAPÍTULO 01 ACTUACIONES PREVIAS C/ MAYOR								1.404,26

PRESUPUESTO Y MEDICIONES

CÓDIGO	DESCRIPCIÓN	UDS	LONGITUD	ANCHURA	ALTURA	PARCIALES	CANTIDAD	PRECIO	IMPORTE
CAPÍTULO 02 ACTUACIONES PREVIAS CLZ SAN MARTÍN Y C/ PÁRROCO GRACIANO									
02.01	m ² LEVANTADO A MÁQUINA ACERA								
	m ² . Levantado por medios mecánicos de solado de plazas o aceras de cemento continuo, loseta hidráulica o terrazo, incluso retirada y carga de productos, sin transporte a vertedero.								
	C/ Parroco Graciano	1	34,00			34,00			
		1	85,00			85,00			
		1	74,00			74,00			
		1	31,00			31,00			
	Calzada San Martín	1	73,00			73,00			
		1	11,00			11,00			
		1	28,00			28,00			
			12,00						
			56,00						
			31,00						
							336,00	2,86	960,96
02.02	m LEVANTADO A MÁQUINA DE BORDILLOS								
	m. Levantado por medios mecánicos de bordillo, con recuperación del mismo, incluso retirada y acopio en obra para su posterior recolocación.								
	C/ Párroco Graciano	1	17,00			17,00			
		1	40,00			40,00			
		1	81,00			81,00			
		1	31,00			31,00			
	Calzada San Martín	1	63,00			63,00			
		1	20,00			20,00			
		1	25,00			25,00			
			11,00						
			71,00						
			29,00						
							277,00	2,86	792,22
	TOTAL CAPÍTULO 02 ACTUACIONES PREVIAS CLZ SAN MARTÍN Y C/ PÁRROCO GRACIANO....								1.753,18

PRESUPUESTO Y MEDICIONES

CÓDIGO	DESCRIPCIÓN	UDS	LONGITUD	ANCHURA	ALTURA	PARCIALES	CANTIDAD	PRECIO	IMPORTE
CAPÍTULO 03 PAVIMENTOS C/ MAYOR									
03.01	m COLOCACIÓN BORDILLO GRANITO RECUPERADO								
	m. Bordillo de granito recto de 10x25 cm, sobre solera de hormigón HM-20 N/mm². tmáx. 40 de 10 cm de espesor, incluso excavación necesaria, colocado.								
	Calle Mayor	1	61,00			61,00			
		1	68,00			68,00			
		1	49,00			49,00			
		1	41,00			41,00			
							219,00	6,83	1.495,77
03.02	m² P. ADOQUÍN NUMANCIA COLOR E=8 cm BASE HORMIGÓN								
	m². Pavimento de acera con adoquín tipo Numancia de Multipardo Románico de Prefabricados Adybor o similar, en medidas 20x14 / 14x14 / 14x9 espesor 8 cm, color, sobre base de hormigón HM-20 N/mm². tmáx. 40 mm y 10 cm de espesor, y capa intermedia de arena de río de 5 cm de espesor, incluso recebado de juntas con arena, compactado del adoquín y remates.								
	Calle Mayor	1	83,00			83,00			
		1	101,00			101,00			
		1	47,00			47,00			
		1	41,00			41,00			
							272,00	47,59	12.944,48
	TOTAL CAPÍTULO 03 PAVIMENTOS C/ MAYOR.....								14.440,25

PRESUPUESTO Y MEDICIONES

CÓDIGO	DESCRIPCIÓN	UDS	LONGITUD	ANCHURA	ALTURA	PARCIALES	CANTIDAD	PRECIO	IMPORTE
CAPÍTULO 04 PAVIMENTOS CLZ SAN MARTÍN Y C/ PARRÓCO GRACIANO									
04.01	m COLOCACIÓN BORDILLO GRANITO RECUPERADO								
	m. Bordillo de granito recto de 10x25 cm, sobre solera de hormigón HM-20 N/mm². tmáx. 40 de 10 cm de espesor, incluso excavación necesaria, colocado.								
	C/ Párroco Graciano	1	17,00				17,00		
		1	40,00				40,00		
		1	30,00				30,00		
		1	31,00				31,00		
	Calzada San Martín	1	63,00				63,00		
		1	20,00				20,00		
		1	25,00				25,00		
			11,00						
			71,00						
			29,00						
							226,00	6,83	1.543,58
04.02	m² P. ADOQUÍN NUMANCIA COLOR E=8 cm BASE HORMIGÓN								
	m². Pavimento de acera con adoquín tipo Numancia de Multipardo Románico de Prefabricados Adybor o similar, en medidas 20x14 / 14x14 / 14x9 espesor 8 cm, color, sobre base de hormigón HM-20 N/mm². tmáx. 40 mm y 10 cm de espesor, y capa intermedia de arena de río de 5 cm de espesor, incluso recebado de juntas con arena, compactado del adoquín y remates.								
	C/ Parroco Graciano	1	34,00				34,00		
		1	85,00				85,00		
		1	74,00				74,00		
		1	31,00				31,00		
	Calzada San Martín	1	73,00				73,00		
		1	11,00				11,00		
		1	28,00				28,00		
			12,00						
			56,00						
			31,00						
							336,00	47,59	15.990,24
	TOTAL CAPÍTULO 04 PAVIMENTOS CLZ SAN MARTÍN Y C/ PARRÓCO GRACIANO								17.533,82

PRESUPUESTO Y MEDICIONES

CÓDIGO	DESCRIPCIÓN	UDS	LONGITUD	ANCHURA	ALTURA	PARCIALES	CANTIDAD	PRECIO	IMPORTE
CAPÍTULO 05 PAVIMENTOS C/ POSTIGO- C/ ALTO LA CORVILLA									
05.01	m ² PAVIMENTO MBC 5 cm (CAPA RODADURA) AC 16 surf D								
	m ² . Suministro y puesta en obra de pavimento de 5 cm de espesor a base de mezcla bituminosa en caliente tipo AC16 surf D (antiguo D12), (mezcla densa para capa de rodadura de calzadas), con áridos con desgaste de los Ángeles < 25, fabricada y puesta en obra, extendido y compactación, incluido el filler de aportación y betún. Se incluye en esta partida la corrección a nueva rasante de las tapas de pozo o arqueta de cada calle, incluido reconstrucción de arqueta y colocación de marco y tapa a cota adecuada.								
	C/ Alto la Corvilla	1	415,00			415,00			
	Pl. San Miguel	1	450,00			450,00			
	C/ Postigo	1	1.665,00			1.665,00			
	C/ Mayor	1	65,00			65,00			
							2.595,00	15,01	38.950,95
	TOTAL CAPÍTULO 05 PAVIMENTOS C/ POSTIGO- C/ ALTO LA CORVILLA								38.950,95

PRESUPUESTO Y MEDICIONES

CÓDIGO	DESCRIPCIÓN	UDS	LONGITUD	ANCHURA	ALTURA	PARCIALES	CANTIDAD	PRECIO	IMPORTE
CAPÍTULO 06 SEGURIDAD Y SALUD									
06.01	Ud CAPITULO COMPLETO SEGURIDAD Y SALUD								
	Conjunto de medidas necesarias para llevar a cabo las distintas instalaciones y normas recogidas en el Estudio de Seguridad y Salud del Proyecto y posterior Plan de Seguridad y Salud de la Empresa Constructora adjudicataria de las obras, según Normativa vigente, medido el Capítulo completo con un porcentaje del 1,5% del Presupuesto de Ejecución Material de las Obras.	1				1,00			
							1,00	450,00	450,00
	TOTAL CAPÍTULO 06 SEGURIDAD Y SALUD								450,00

PRESUPUESTO Y MEDICIONES

CÓDIGO	DESCRIPCIÓN	UDS	LONGITUD	ANCHURA	ALTURA	PARCIALES	CANTIDAD	PRECIO	IMPORTE
CAPÍTULO 07 GESTIÓN DE RESIDUOS									
07.01	Ud PRESUPUESTO DE GESTIÓN DE RESIDUOS								
	Ud. Presupuesto de gestión de residuos, consistente en todas las medidas necesarias para la correcta recogida, almacenamiento, gestión de los residuos generados y transporte a gestor de residuos autorizado, según Estudio de Gestión de Residuos anexo al proyecto.								
		1					1,00		
							1,00	420,00	420,00
	TOTAL CAPÍTULO 07 GESTIÓN DE RESIDUOS.....								420,00
	TOTAL.....								74.952,46

RESUMEN DE PRESUPUESTO

RESUMEN DE PRESUPUESTO


CAPITULO	RESUMEN	EUROS	%
1	ACTUACIONES PREVIAS C/ MAYOR.....	1.404,26	1,87
2	ACTUACIONES PREVIAS CLZ SAN MARTÍN Y C/ PÁRROCO GRACIANO	1.753,18	2,34
3	PAVIMENTOS C/ MAYOR.....	14.440,25	19,27
4	PAVIMENTOS CLZ SAN MARTÍN Y C/ PARRÓCO GRACIANO.....	17.533,82	23,39
5	PAVIMENTOS C/ POSTIGO- C/ ALTO LA CORVILLA.....	38.950,95	51,97
6	SEGURIDAD Y SALUD.....	450,00	0,60
7	GESTIÓN DE RESIDUOS	420,00	0,56
	TOTAL EJECUCIÓN MATERIAL	74.952,46	
	13,00 % Gastos generales.....	9.743,82	
	6,00 % Beneficio industrial.....	4.497,15	
	SUMA DE G.G. y B.I.	14.240,97	
	21,00 % I.V.A.	18.730,62	
	TOTAL PRESUPUESTO CONTRATA	107.924,05	
	TOTAL PRESUPUESTO GENERAL	107.924,05	

Asciende el presupuesto general a la expresada cantidad de CIENTO SIETE MIL NOVECIENTOS VEINTICUATRO EUROS con CINCO CÉNTIMOS


Vilviestre del Pinar, junio de 2024



Alberto Ruiz Mancho

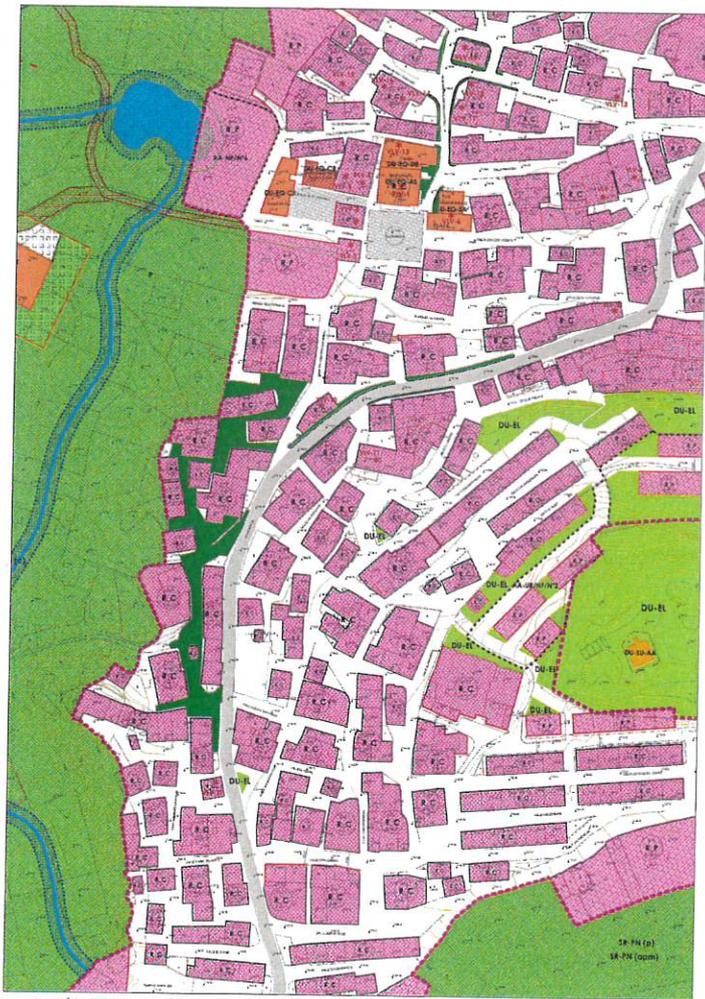

UBICACIÓN SOBRE PLANO N.U.M. VILVIESTRE DEL PINAR. E. 1/2000

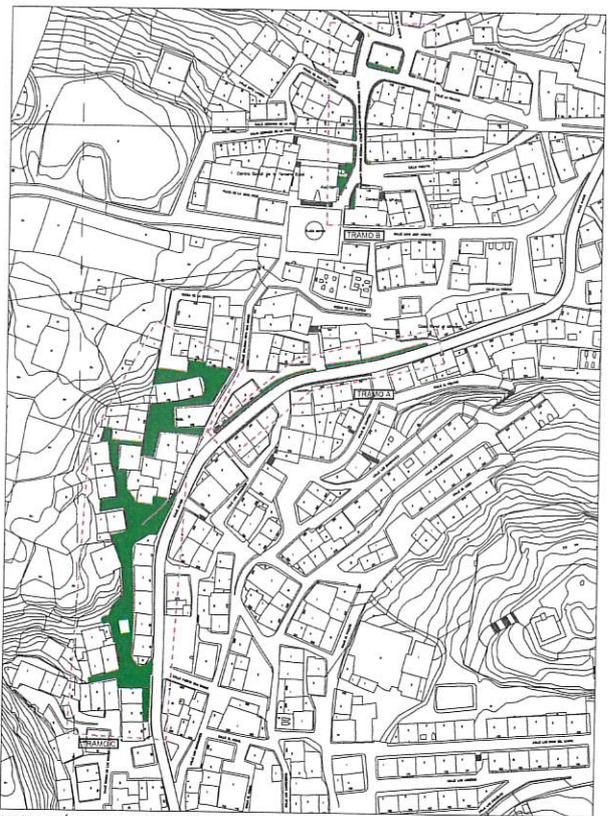

UBICACIÓN SOBRE ORTOFOTO. E. 1/2500

PROYECTO DE PAVIMENTACIÓN DE CALLES
 CALLE MAYOR, PARROCO GRACIANO MARTINEZ Y EL POSTIGO, VILVIESTRE DEL PINAR

01

PLANO DE SITUACIÓN

E. 1/2000

E. 1/2500

Propiedad: EXCMO. AYTO DE VILVIESTRE DEL PINAR

Situación: CASCO URBANO DE VILVIESTRE DEL PINAR

JUNIO 2024


Arquitecto:

ALBERTO RUIZ MANCHO

Fdo: El Arquitecto

Fdo: La Propiedad

Pl. Tenerías, 5, 5º C. Tel. 639387558, VALLADOLID 47006

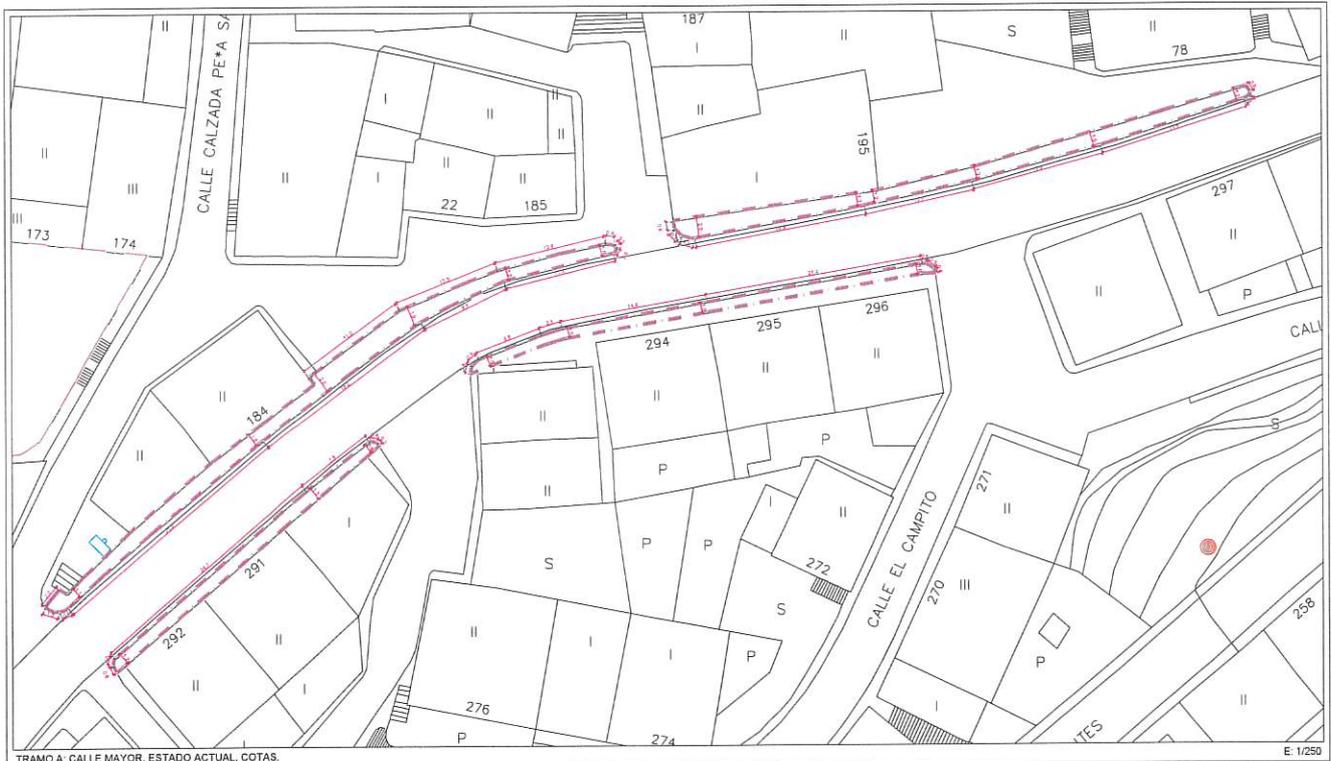

TRAMO A: CALLE MAYOR, ESTADO ACTUAL, COTAS.

E: 1/250




PROYECTO DE PAVIMENTACIÓN DE CALLES
CALLE MAYOR, PARROCO GRACIANO MARTINEZ Y EL POSTIGO, VILVIESTRE DEL PINAR

02 TRAMO A. CALLE MAYOR, ESTADO ACTUAL, COTAS

E: 1/250 Propiedad EXCMO. AYTO DE VILVIESTRE DEL PINAR JUNIO 2024
Situación CASCO URBANO DE VILVIESTRE DEL PINAR

Arquitecto: ALBERTO RUIZ MANCHO	Foto: Arquitecto	Foto: La Propiedad
Pl. Tenorias, 5, 5 ^o C. Telf. 038337556, VALLADOLID 47066		

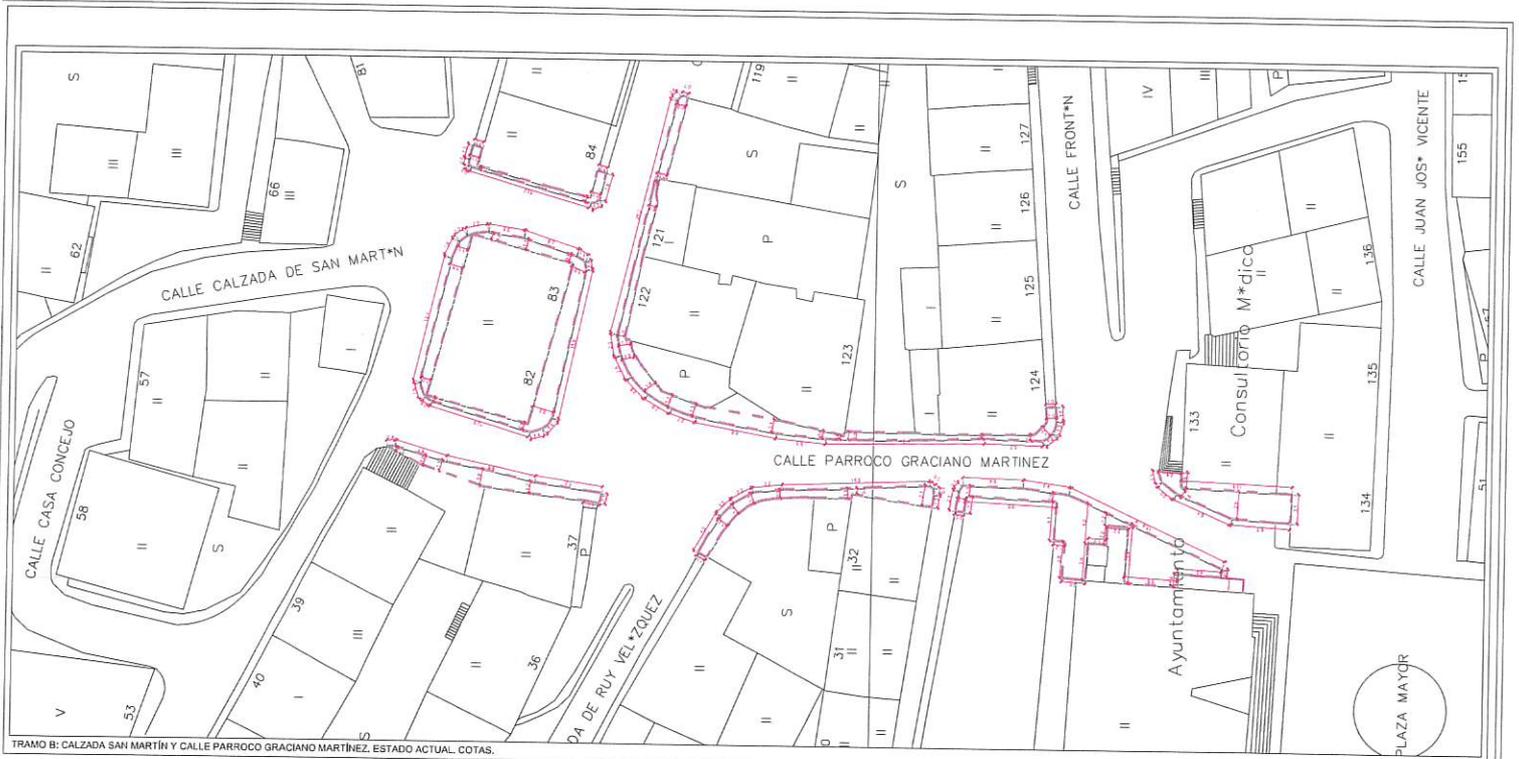


TRAMO B: CALZADA SAN MARTÍN Y CALLE PARROCO GRACIANO MARTÍNEZ. ESTADO ACTUAL. COTAS.

E: 1/250




PROYECTO DE PAVIMENTACIÓN DE CALLES
 CALLE MAYOR, PARROCO GRACIANO MARTÍNEZ Y EL POSTIGO, VILVIESTRE DEL PINAR
03 TRAMO B: CALLE PARROCO GRACIANO MARTÍNEZ. ESTADO ACTUAL. COTAS.

E: 1/250	Propiedad: EXCMO. AYTO DE VILVIESTRE DEL PINAR	JUNIO 2024
Arquitecto: ALBERTO RUIZ MANCHO	Situación: CASCO URBANO DE VILVIESTRE DEL PINAR	
PL. TECNOLÓG. S. P. C. I. 4. 630307606. VALLADOLID 41006	Fase: D. Arquitecto	Fase: La Producción

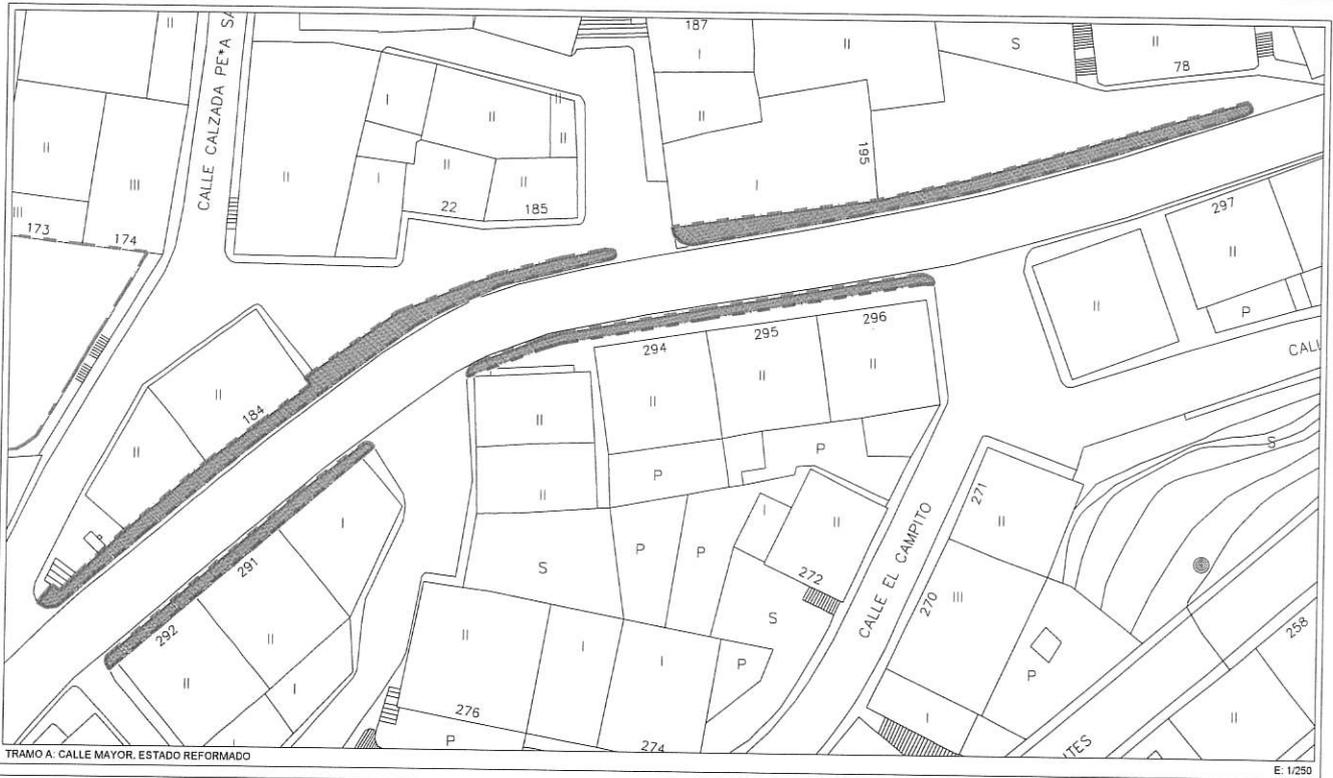

TRAMO A. CALLE MAYOR. ESTADO REFORMADO

E: 1/250

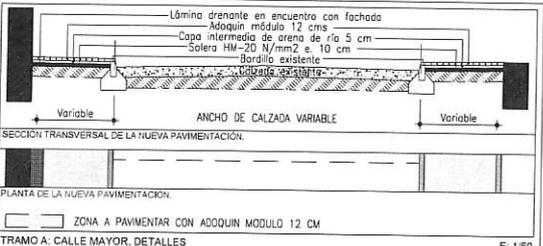

TRAMO A: CALLE MAYOR. DETALLES

E: 1/50



PROYECTO DE PAVIMENTACION DE CALLES
 CALLE MAYOR, PARROCO GRACIANO MARTINEZ Y EL POSTIGO, VILVIESTRE DEL PINAR
 TRAMO A. CALLE MAYOR, ESTADO REFORMADO, DETALLES

05

Propiedad EXCMO. AYTO DE VILVIESTRE DEL PINAR
 Situación CASCO URBANO DE VILVIESTRE DEL PINAR


JUNIO 2014

Arquitecto ALBERTO RUIZ MANCHO	Foto del Arquitecto	Foto de la Propiedad
Pl. Tenares, 5. 4º C. Tel. 03987958. VALLADOLID 47005		



TRAMO B: CALZADA SAN MARTIN Y CALLE PARROCO GRACIANO MARTINEZ, ESTADO REFORMADO

E: 1/250

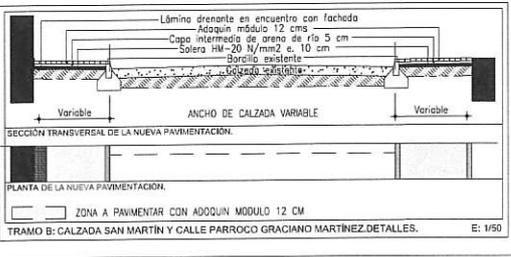


TRAMO B: CALZADA SAN MARTIN Y CALLE PARROCO GRACIANO MARTINEZ, DETALLES. E: 1/50



PROYECTO DE PAVIMENTACIÓN DE CALLES
 CALLE MAYOR, PARROCO GRACIANO MARTINEZ Y EL POSTIGO, VILVIESTRE DEL PINAR

06 E: 1/250 E: 1/250	Propiedad: EXCMO. AYTO DE VILVIESTRE DEL PINAR Situación: CASCO URBANO DE VILVIESTRE DEL PINAR	JUNIO 2024
	Arquitecto: ALBERTO RUIZ MANCHO	

P.L. Formosa, s. 2º C. Tel. 633347638. VALLADOLID 47006

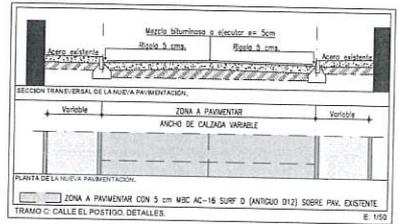

TRAMO C: CALLE POSTIGOS - RONDA DE LA CORVILLA, ESTADO REFORMADO

PAVIMENTO MEZCLA BITUMINOSA 5 CM

PROYECTO DE PAVIMENTACION DE CALLES
 CALLE MAYOR, PARRIQUO ORSAGANO MARTINEZ Y EL POSTIGO, VILVESTRE DEL PINAR
 TRAMO C: CALLE EL POSTIGO, ESTADO REFORMADO, DETALLES

07

PROYECTO EJECUTIVO, ANTO DE VILVESTRE DEL PINAR
 ESCALA: CASCO URBANO DE VILVESTRE DEL PINAR
 Aprobado: ALBERTO RUIZ MANCHO
 Fecha: 17/06/2014

TECNICAL S.P. DE C.V. CALZADITAS, S. DE C.V.

